


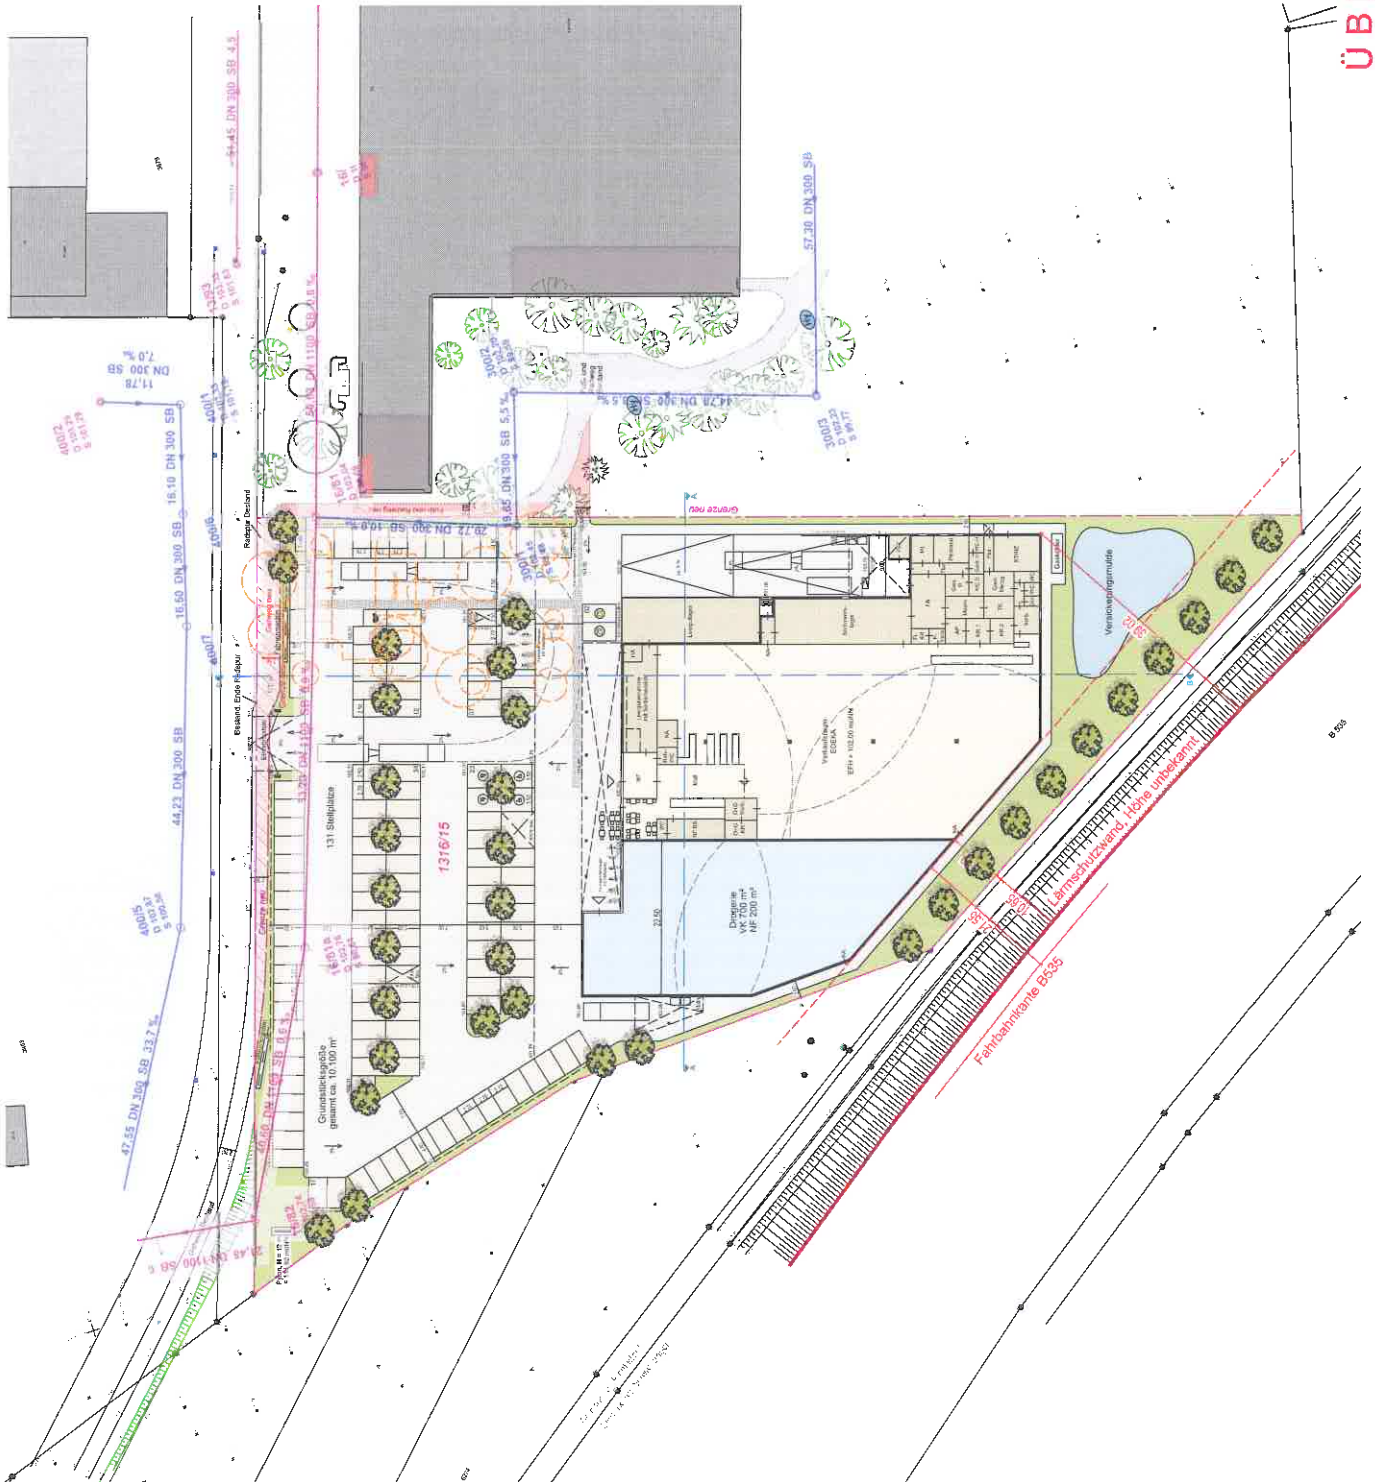

**VwV-Stellplätze:**  
**PKW-Stellplätze:**  
 Verkaufsstätten < 700 m<sup>2</sup> Verkaufsnutzfläche:  
 1 je 30 - 50 m<sup>2</sup> Verkaufsnutzfläche  
 700 m<sup>2</sup> VK / 40 m<sup>2</sup> = 17,5 -> 18 Stellplätze  
 Verkaufsstätten > 700 m<sup>2</sup> Verkaufsnutzfläche:  
 1 je 10 - 30 m<sup>2</sup> Verkaufsnutzfläche  
 1.500 m<sup>2</sup> VK / 20 m<sup>2</sup> = 75 Stellplätze  
**Fahrrad-Stellplätze:**  
 Verkaufsstätten 1 je 50 m<sup>2</sup> Verkaufsnutzfläche  
 1.500 m<sup>2</sup> + 700 m<sup>2</sup> VK / 50 m<sup>2</sup> = 44 Stellplätze  
**75 + 18 = 93 PKW-Stellplätze  
 + 44 Fahrrad-Stellplätze**

**Legende:**

VK-Flächen:	
VK Lebensmittelmarkt	ca. 1.350 m <sup>2</sup>
Windfang	ca. 30 m <sup>2</sup>
Mall	ca. 50 m <sup>2</sup>
Backshop	ca. 70 m <sup>2</sup>
Summe VK	ca. 1.500 m <sup>2</sup>
NE Lebensmittelmarkt EG	ca. 580 m <sup>2</sup>
<b>Gesamtfläche EDEKA</b>	<b>ca. 2.080 m<sup>2</sup></b>
PET-Lager	ca. 10 m <sup>2</sup>
Leergutlager kalt	ca. 125 m <sup>2</sup>
VK Drogerie	ca. 700 m <sup>2</sup>
NF Drogerie	ca. 200 m <sup>2</sup>
PKW-Kundenstellplätze	131
Fahrrad-Stellplätze	44
Grundstücksgröße	ca. 10.100 m <sup>2</sup>



**ÜBERSICHTSPLAN\_p441**





# PLANKSTADT




## BEBAUUNGSPLAN

### NEUROT-WESTENDE

# M. 1 : 1000

ZEICHENERKLÄRUNG

WOHNBAUFLACHEN

-  WS KLEINSIEDLUNGSGEBIET
-  WR REMES WOHNGEBIET
-  WA ALLGEMEINES WOHNGEBIET



GEMISCHTE BAUFLACHEN

-  MD DORFGEBIET
-  MI MISCHGEBIET
-  MK KERNGEBIET


GEWERBLICHE BAUFLACHEN

-  GE GEWERBEGEBIET
-  GI INDUSTRIEGEBIET


SONDERBAUFLACHEN

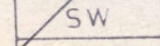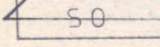
-  SW WOCHENENDHAUSGEBIET
-  SO SONDERGEBIET


II ZAHL D VOLLGESCH (HÖCHSTGRENZE)


 ZAHL D " (ZWINGEND)


04 GRUNDFLÄCHENZAHL

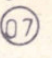 GESCHOSSFLÄCHENZAHL

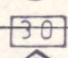
 BAUMASSENZAHL

 OFFENE BAUWEISE, NUR EINZELHÄUSER


 NUR DOPPELHÄUSER ZUL.


 NUR HAUSGRUPPEN ZUL.


9 GESCHLOSSENE BAUW.

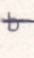
 BES BAUW OFFEN JEDOCH BEB LANGE BIS 100m

 BAULINIE ZUL

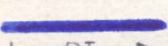
 BAUGRENZE

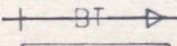 BT BEBAUUNGSTIEFE


 SCHULE

 KIRCHE

 GEHWEG FAHRBAHN

 OFFENTL PARKFLACHE


STRASSEN BEGRENZUNGSLINIE

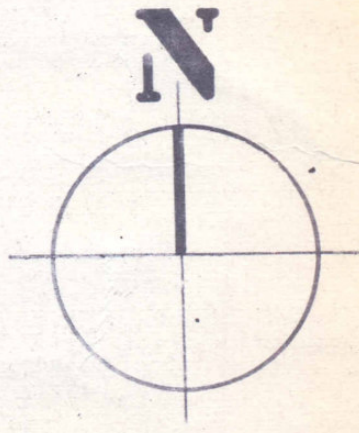





UMFORMERSTATION

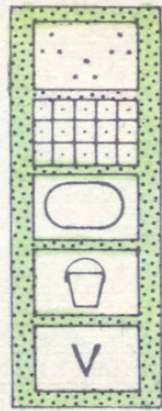

PARKANLAGE

~~DAUERKLEINGARTEN~~


SPORTPLATZ

SPIELPLATZ


~~GRÜNFLACHE § 127 (2) 3 BBAUG~~



AUFSCHÜTTUNGSFLÄCHEN

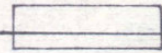

LANDWIRTSCHAFT

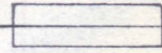


FORSTWIRTSCHAFT



GARAGEN

ST


STELLPLÄTZE

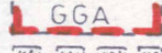


GEMEINSCH GARAGEN

GST


GEMEINSCH. STELLPL

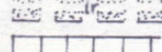

MIT LEITUNGSRECHT BEL. FLÄCHEN

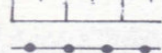

BÖSCHUNGSKANTE

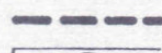


ABGRENZUNG UNTERSCH. NUTZUNG  
GRENZE D. BEBAUUNGSPLANES



LANDSCHAFTSSCHUTZGEBIET

N

NATURSCHUTZGEBIET

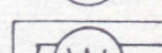

WASSERSCHUTZGEBIET

Q

QUELLSCHUTZGEBIET

Ü

ÜBERSCHWEMM. GEB

PFG

PFLANZGEBOT



EINZELBÄUME



BAUMGRUPPEN



FLÄCHENHAFTE ANPFLANZUNG

FULLSCHEMA DER NUTZUNGSCHA BLONE


BAUGEBIET	ZAHL DER VOLLGESCH.
GRUND- FLACHENZAHL	GESCHOSS- FLACHENZ.
BAU- MASSENZ.	BAUWEISE
MAX. ZAHL D. WOHNUNG JE GEBÄUDE	



STELLUNG  
"DER




BAULICHEN  
ANLAGEN

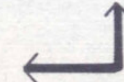

UND FIRST-  
RICHTUNG



SICHTFLÄCHEN

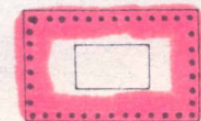

BAUGRUNDSTÜCKE FÜR  
DEN GEMEINDEBEDARF



VERWALTUNGS-  
GEBÄUDE



KIRCHE



SCHULE



HALLENBAD



KRANKENHAUS



KINDERTAGESSTATTE  
KINDERGARTEN



<p>PLANBEARBEITER</p> <p>STUTTGART DEN 12. 2. 76</p> <p>WOLFGANG STRÖB</p> <p><i>i. d. Feldma</i> UNTERSCHRIFT</p>	<p>AUFSTELLUNG DES BEBAUUNGS- PLANES</p> <p>NACH § 2 ABS 1 BBAUG DURCH BESCHLUSS DES GEMEINDERATES VOM 12.5.69.</p> <p>PLANKSTADT DEN 13.7.76.</p> <p><i>Mina</i> BURGERMEISTER</p>	<p>OFFENTLICHE AUSLEGUNG</p> <p>OFFENTLICHE BEKANNTMACHUNG AM 27.2.76 DURCH GM OFFENTLICHE AUSLEGUNG VOM 8.3. BIS 8.4.76.</p> <p>PLANKSTADT DEN 13.7.76.</p> <p><i>Mina</i> BURGERMEISTER</p>
<p>BESCHLUSS ALS SATZUNG</p> <p>NACH § 10 BBAUG I V M § 4 GO AM 12.7.76.</p> <p>PLANKSTADT DEN 13.7.76.</p> <p><i>Mina</i> BURGERMEISTER</p>	<p>GENEHMIGUNG DES LANDRATS- AMTES - REG PRASIDIUMS</p> <p>NACH § 11 BBAUG I V M § 2 ZI 1 DER 2 DVO DER LANDESREG.</p> <p>DEN</p> <p>UNTERSCHRIFT</p>	<p>INKRAFTTRETEN DES BEBAUUNGSPLANES</p> <p>NACH § 12 BBAUG OFFENTLICHE BEKANNTMACHUNG AM DURCH OFFENTLICHE AUSLEGUNG VOM BIS</p> <p>DEN</p> <p>BURGERMEISTER</p>

**Genehmigt:**

gem. §: 11. BBAUG 111436

Heidelberg, den 26. JULI 1976

Rhein - Neckar - Kreis  
Landratsamt  
- Kreisbauamt -



*Mina*



**Beglaubigung**

Der Auszug stimmt mit dem Liegenschaftskataster überein.

Weinheim, den **21. Juni 1976**

Staatl. Vermessungsamt Heidelberg

Dienststelle in Weinheim

I. A.



*[Handwritten signature]*

**Oberamtsrat**



## Schriftliche Festsetzungen

### 1. Rechtsgrundlagen

§§ 1,2,8 und 9 des Bundesbaugesetzes vom 23.Juni 1960 (BGBl. I S.341) -BBauG-

§§ 1-23 der Verordnung über die bauliche Nutzung der Grundstücke (Baunutzungsverordnung) vom 26.Juni 1962 (BGBl. I S.429) i.d.F. vom 26. November 1968 (BGBl. I S. 1237) BauNVO §§ 1 bis 3 der VO über die Ausarbeitung der Baupläne sowie über die Darstellung des Planinhaltes (Planzeichenverordnung) vom 19. Januar 1965 (BGBl. I S.21). § 1 der 2. Verordnung der Landesregierung zur Durchführung des BBauG vom 27.Juni 1961 (Ges.Bl.S. 108). §§ 3 Abs. 1,7,9,16 und 111 der Landesbauordnung für Baden-Württemberg -LBO- in der Fassung vom 20. Juni 1972 (Ges.Bl. S. 352).

### 2. Planungsrechtliche Festsetzungen

§ 9 Abs. 1 BBauG.

2.1 Ausnahmen im Sinne des § 4 Abs. 3 Nr- 1-3 der BauNVO sind Bestandteil des Bebauungsplanes.

2.2 Stellung der baulichen Anlagen.

Die im Plan eingetragene Richtung der Haupt- und Gebäudeaußenwände ist einzuhalten.

Doppelhäuser sind profilgleich oder mit einem Versatz von 0,50 - 1,00m von der vorderen Baugrenze auszuführen.

Bei Reihenhäusern sind Staffelungen der Baukörper von 0,50-1,00m von der vorderen Baugrenze zulässig und vorzusehen.

2.3 Nebenanlagen

Nebenanlagen im Sinne von § 14 BauNVO sind nur innerhalb der überbaubaren Grundstücksfläche zulässig.

2.4 Stellplätze und Garagen

Garagen und Stellplätze sind nur innerhalb der überbaubaren Grundstücksflächen und in den dafür besonders gekennzeichneten Flächen zulässig.

Zusätzlich sind Stellplätze auch außerhalb der überbaubaren Grundstücksflächen entlang der Wohnstraßen im Vorgartenbereich zulässig.

### 3. Bauordnungsrechtliche Gestaltungsvorschriften

3.1 Dachformen

Als Dachform werden einheitlich Satteldächer mit 30-38° Dachneigung festgesetzt.

Für Garagen sind zwingend Flachdächer bis 2,50m Höhe über Gelände vorgeschrieben.

3.2 Äussere Gestaltung

Die Dächer sind mit dunklem, nichtglänzendem Material zu decken. Die Dachneigung beträgt für Doppelhäuser und Hausgruppen zwingend 38°.

Ausnahmen im Bereich von 30-38° sind zulässig, wenn die gleichartige Ausführung der Dachneigung öffentlich-rechtlich gesichert ist.



Ausnahmen im Bereich von 30-38° sind zulässig, wenn die gleichartige Ausführung der Dachneigung öffentlich-rechtlich gesichert ist.

Anlage 1.3  
19.415

Kniestöcke sind bei eingeschossiger Bauweise bis höchstens 0,80m und bei zweigeschossiger Bauweise bis höchstens 0,36m zulässig.

Die Höhe des Kniestockes wird gemessen von Oberkante Rohbaudecke bis Oberkante Fußfette der Dachkonstruktion.

Die Firstrichtung ist im Bebauungsplan durch Richtungspfeile gekennzeichnet.

3.3 Doppelhäuser sind mit einer Sockelhöhe von 0,80m und einer Traufhöhe bis zu 6,65m auszuführen.

Für Hausgruppen wird eine Sockelhöhe von 0,36m und eine Traufhöhe bis zu 6,21m festgesetzt.

Geschoßhöhen 2,75m.

Die Sockel- und Traufhöhen werden auf die Bordsteinhöhen bezogen.

Zu den Bordsteinhöhen sind zu den Sockel- und Traufhöhen bei 1,50m breiten Gehwegen 0,13m und bei 3,00m breiten Gehwegen 0,16m hinzuzurechnen.

Ausnahmen sind im Rahmen der übrigen Festsetzungen zulässig, wenn die gleichartige Ausführung der angrenzenden Gebäude öffentlich-rechtlich gesichert ist (Baulast).

Die Sockelhöhe darf höchstens 0,80m betragen.

#### 3.4 Einfriedigungen

An öffentlichen Straßen und Plätzen im Vorgartenbereich bis zu den vorderen Gebäudefluchten an den Wohnstraßen:

Gesamthöhe der Einfriedigungen 1,00m, an den Straßeneinmündungen 0,80m, Sockelhöhe bis 0,30m.

Zulässig sind: Holzzäune, Drahtgeflechte in Rahmen aus Rohren oder Winkeleisen und Konstruktionen aus Flach- oder Rundeisen.

Diese Einfriedigungen sind mit und auch ohne Heckenhinterpflanzung zulässig.

Es sind auch Sockel nur mit Heckenhinterpflanzung zulässig. Die in den Plänen eingetragenen Sichtfelder und die Vorgärten an Straßeneinmündungen sind von jeder sichtbehindernden Nutzung und Bepflanzung freizuhalten.

Die restliche, seitlichen und hinteren Einfriedigungen sind als Maschendrahtzäune mit Sockel bis zu 0,30m und einer Gesamthöhe bis 1,50m herzustellen.


3.5 Das Baugelände ist bis auf Straßenhöhe aufzufüllen.

#### 4. Ausnahmen

Versorgungseinrichtungen sind gemäß § 14 Abs. 2 BauNVO im Einvernehmen mit der Gemeinde auch zulässig, wenn für sie im Bebauungsplan keine besonderen Flächen ausgewiesen sind.

Elektrizitätsversorgungseinrichtungen, wie Kabelverteilerschränke, Maste für die Straßenbeleuchtung und dergleichen, auf dafür geeigneten Grundstücken, auch wenn sie im Bebauungsplan als nicht überbaubar ausgewiesen sind, sind als Ausnahmen gemäß (§ 31.1 BBauG) zulässig.



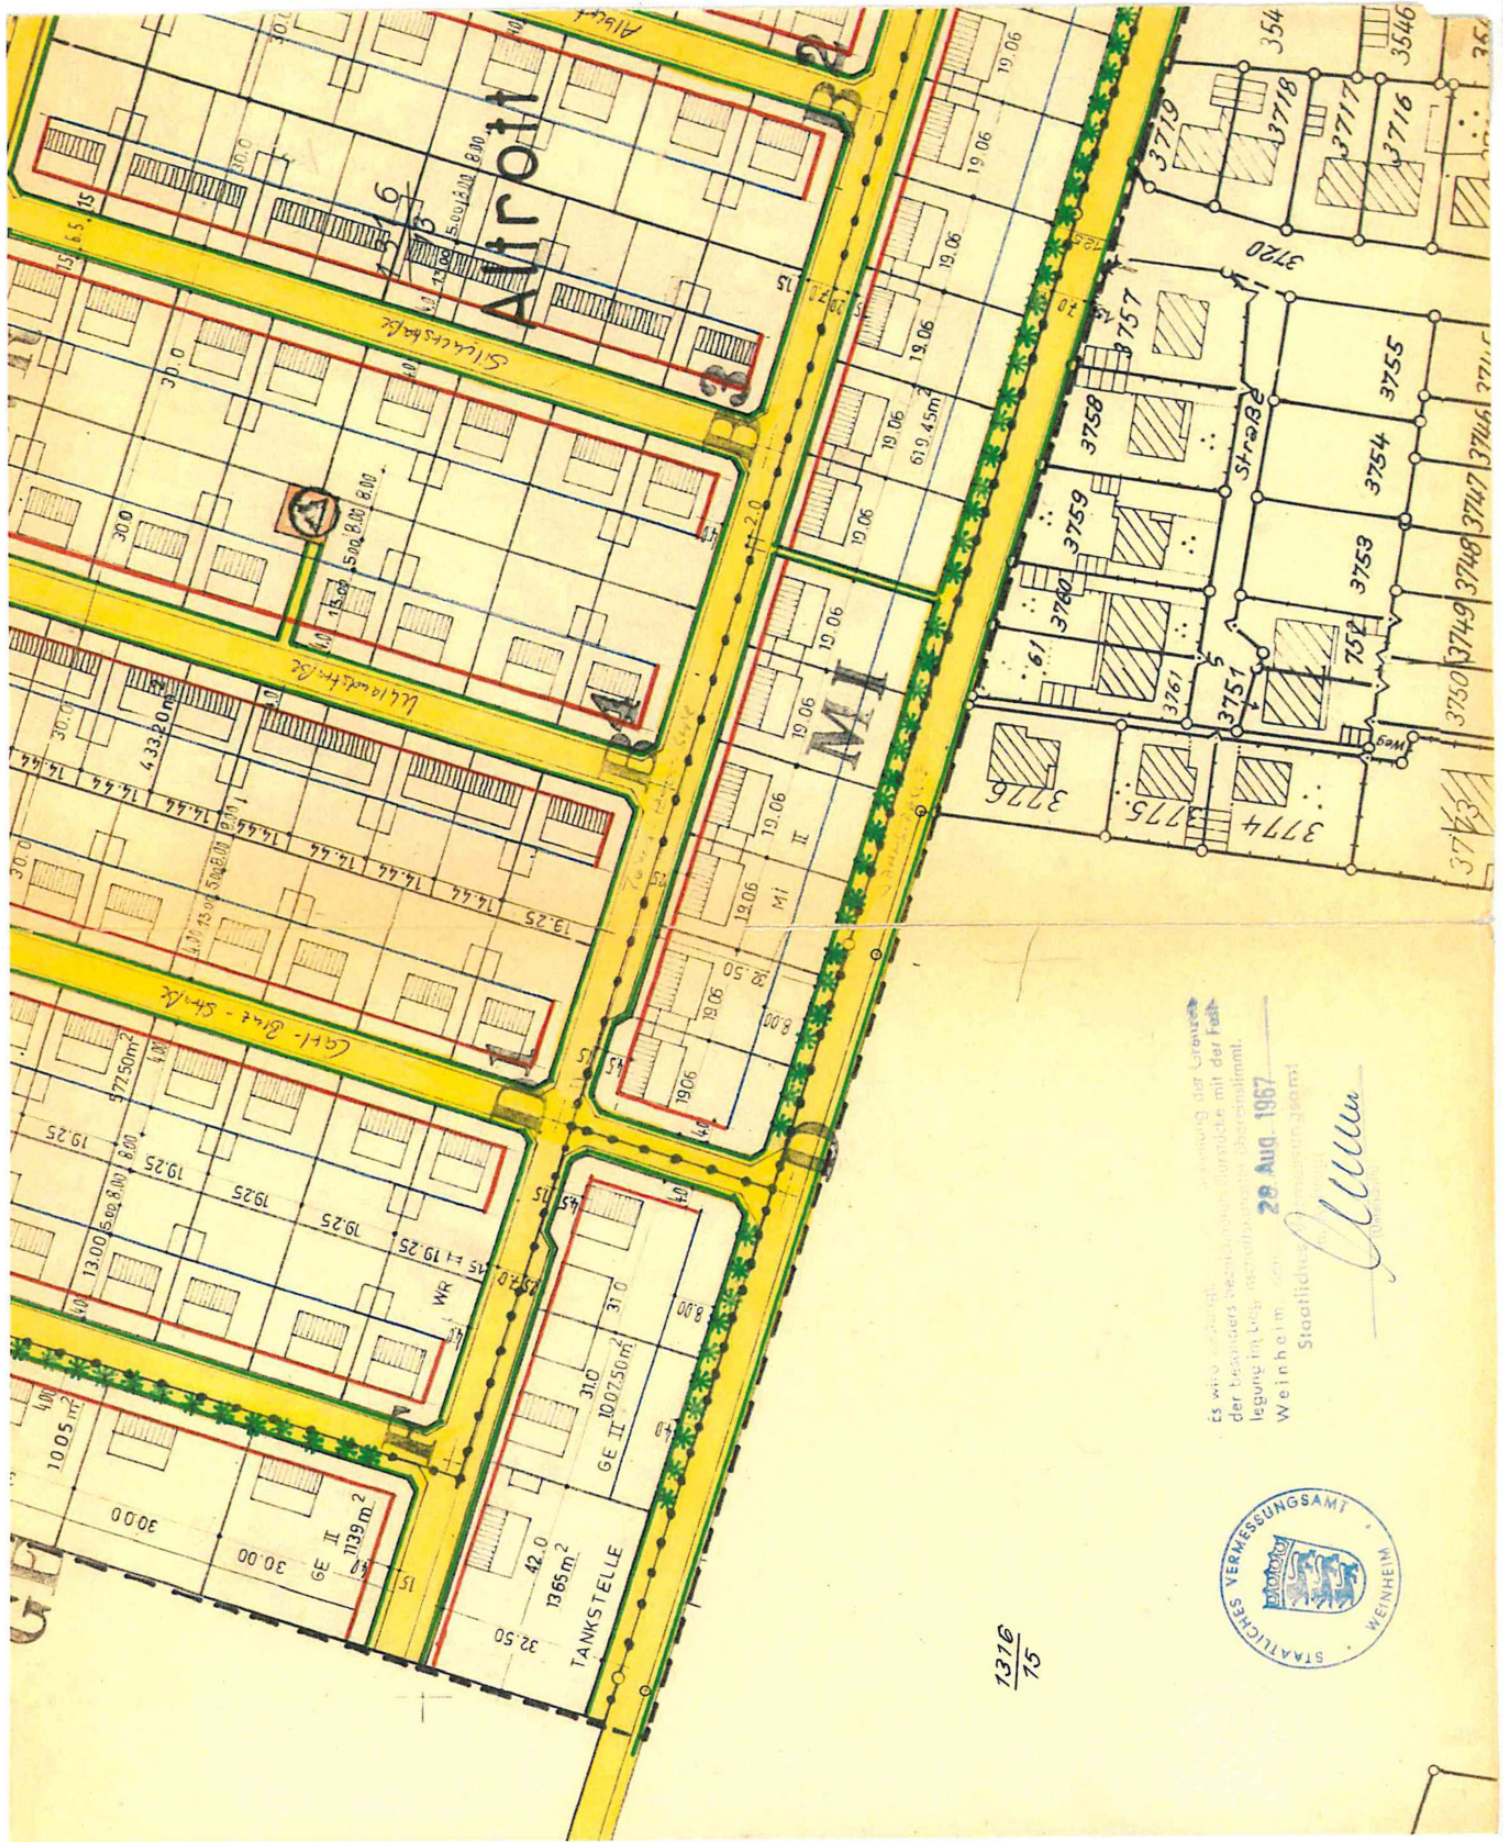

Es wird bestätigt, dass die Abgrenzung der Grenzen  
der Besitzers beschränkt durch die mit der Fest-  
legung im Lageplan abgestimmt ist.  
Weinheim, den **28. Aug. 1967**  
Städtisches Vermessungsamt

*W. Müller*  
Städtischer Vermessungsbeamter



1376  
75








CLUBHAUS

Anlage 1.3  
19.415

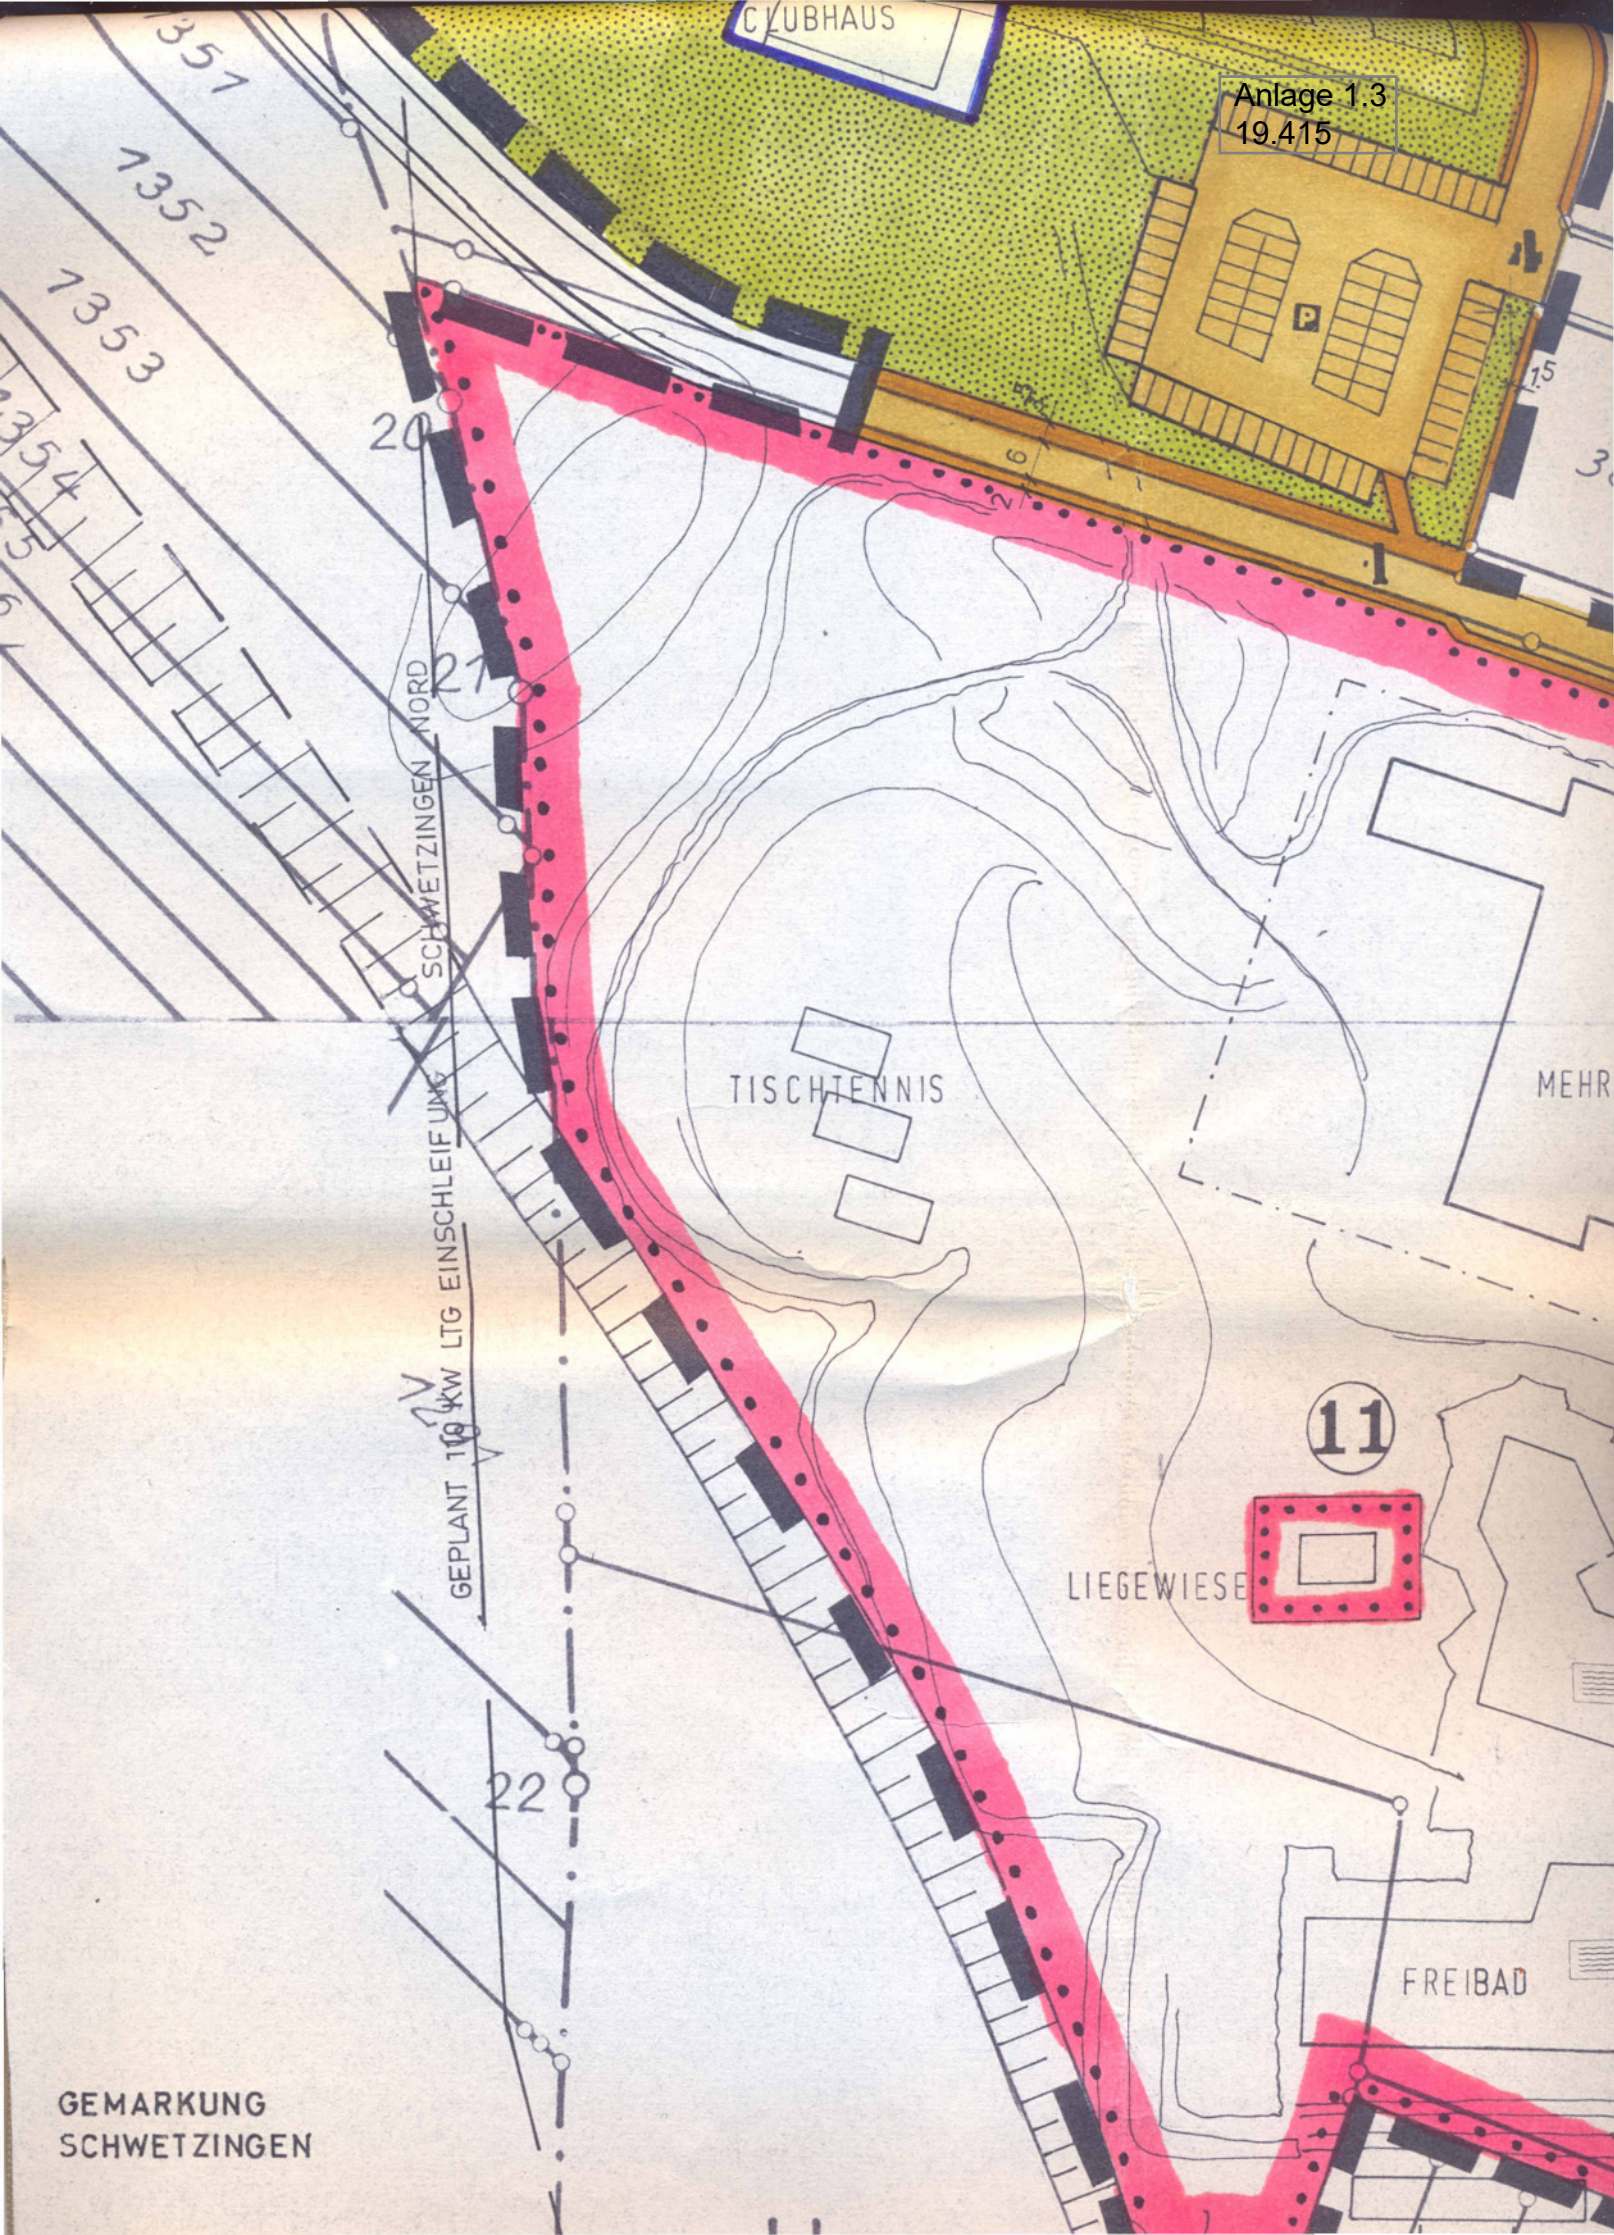

20

SCHWETZINGEN NORD

GEPLANT 110 KW LTG EINSCHLEIFUNG

22

TISCHTENNIS


11

LIEGEWIESE

FREIBAD

GEMARKUNG  
SCHWETZINGEN



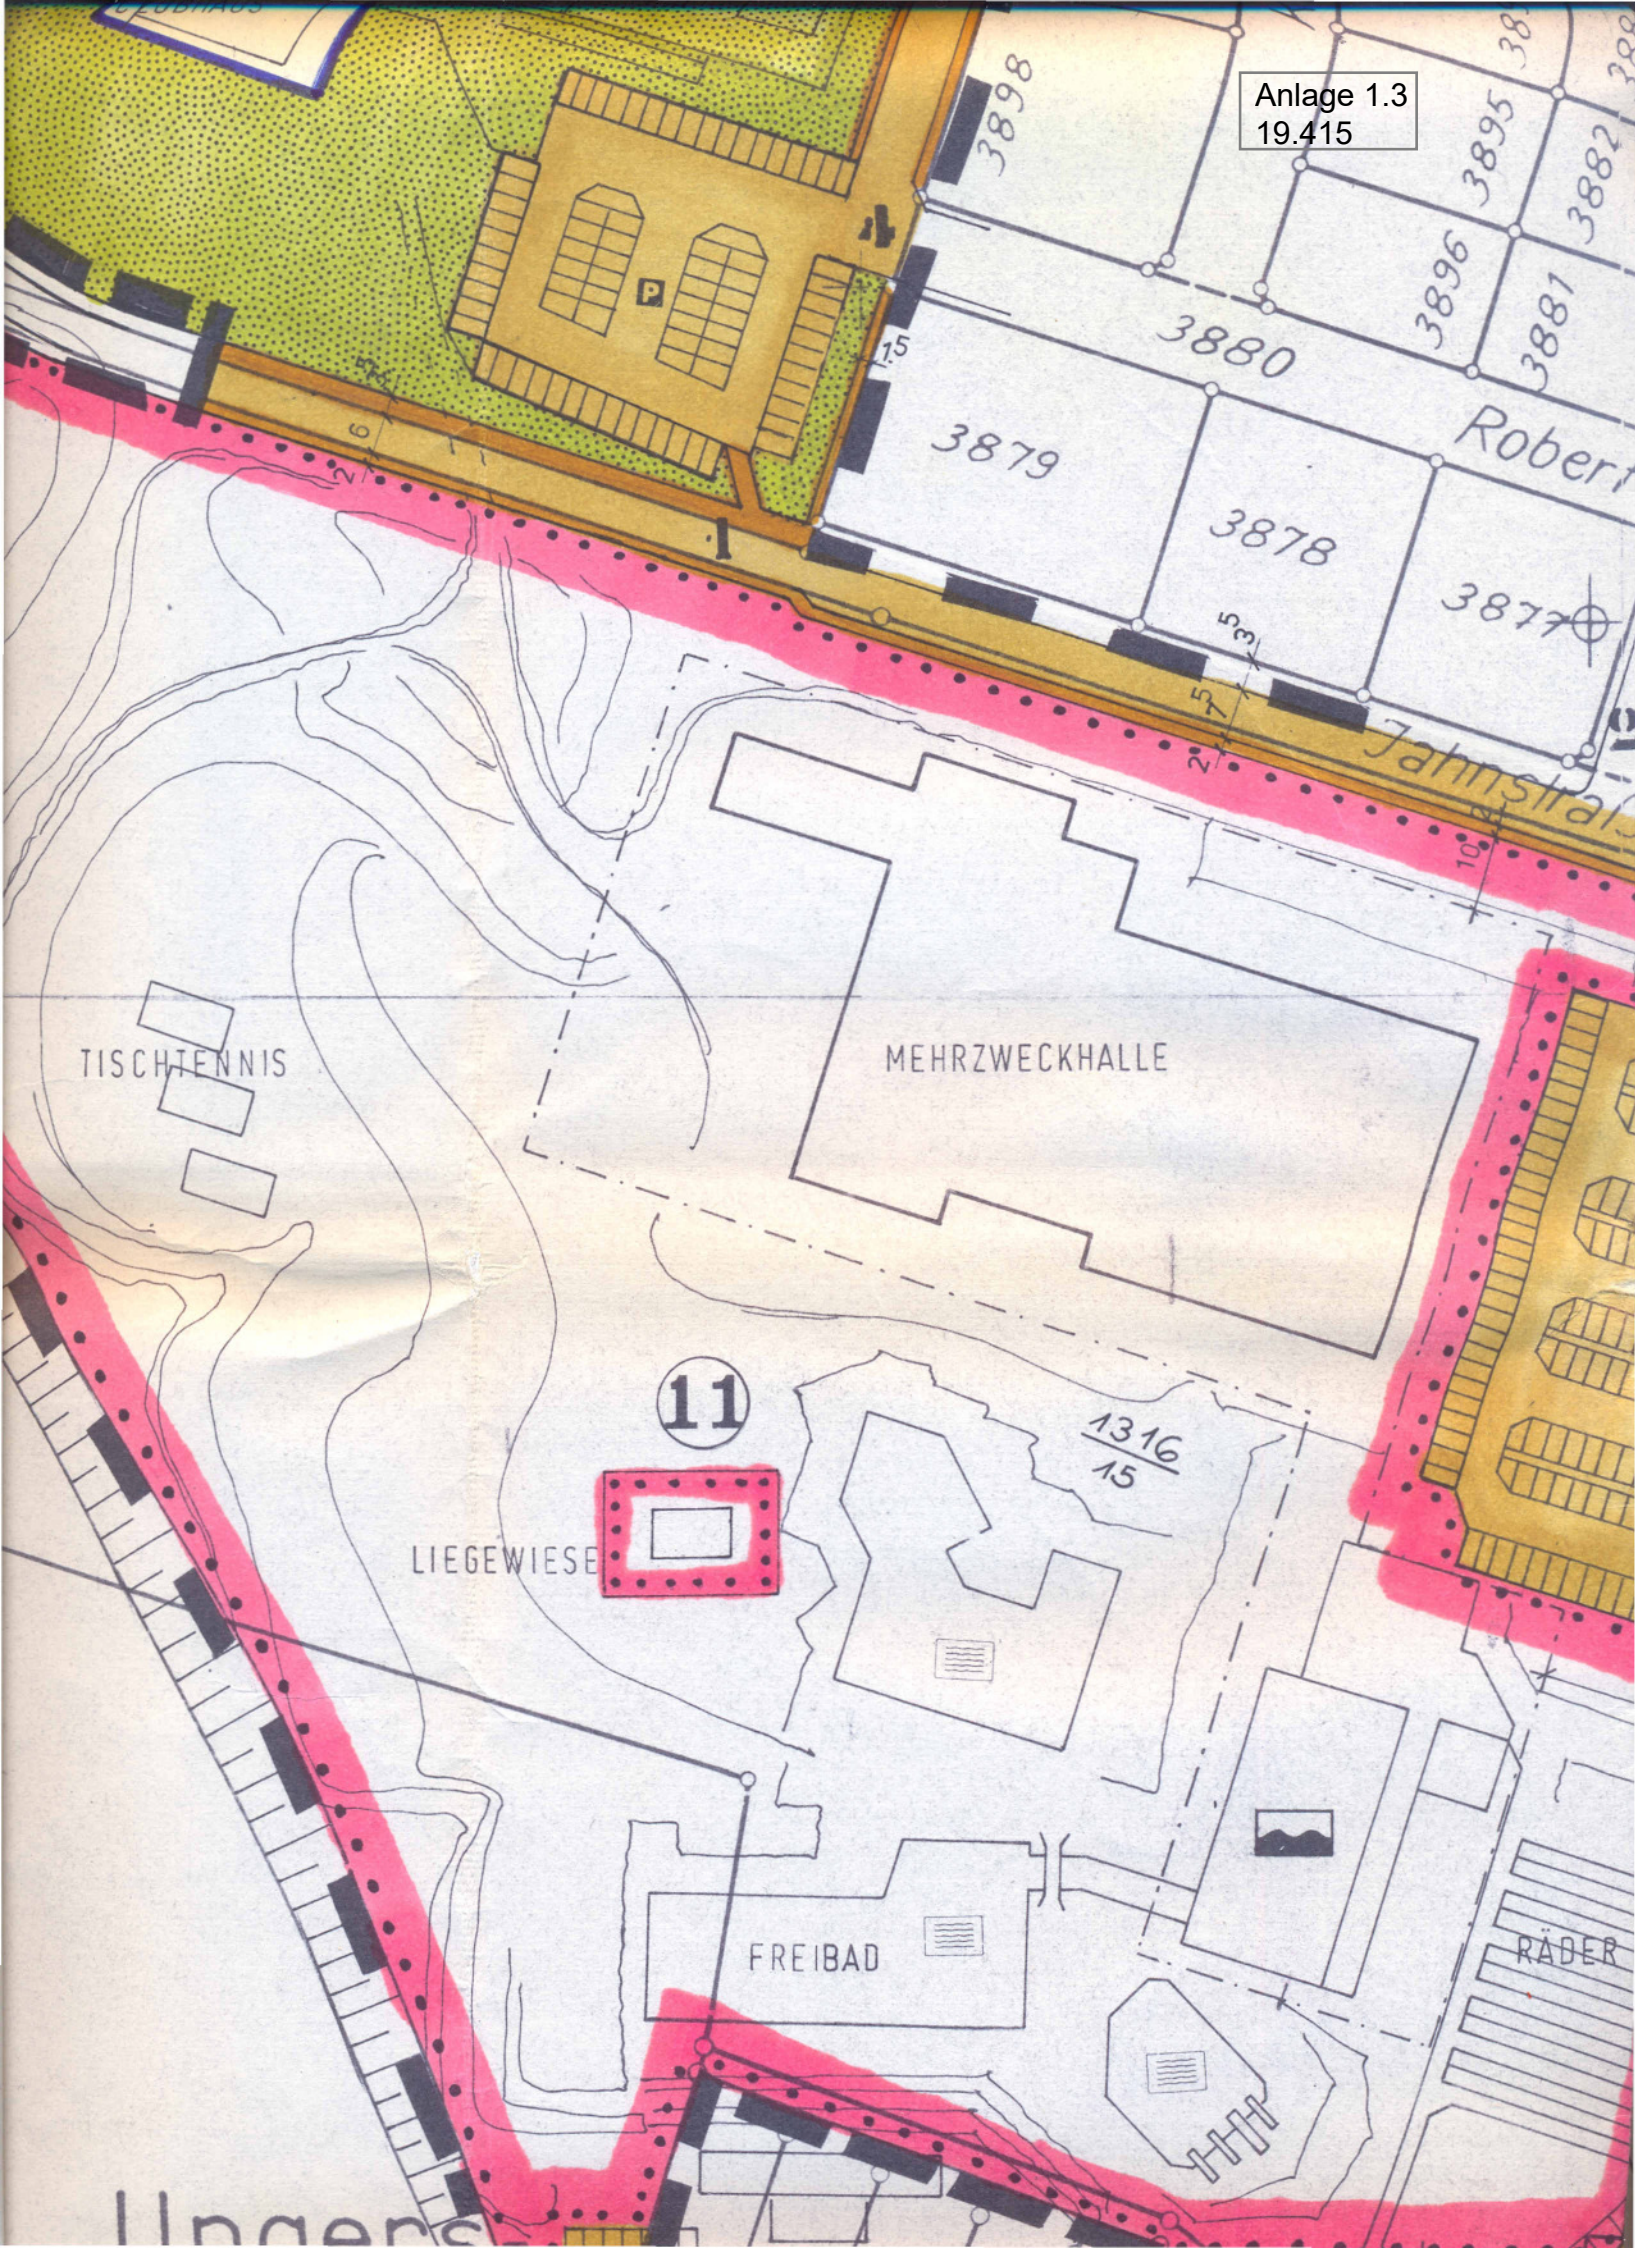

TISCHTENNIS

MEHRZWECKHALLE

11

LIEGEWIESE







1316  
15

FREIBAD

RÄDER

Ungers



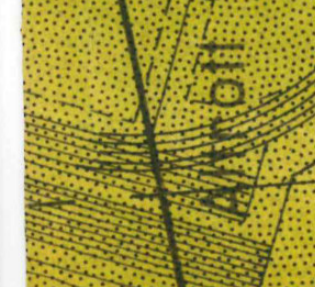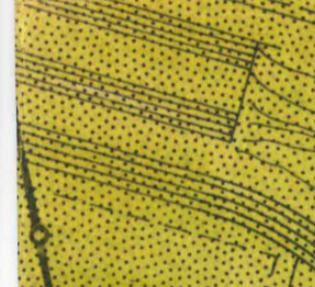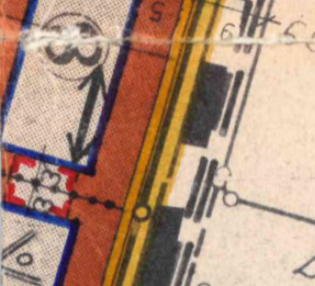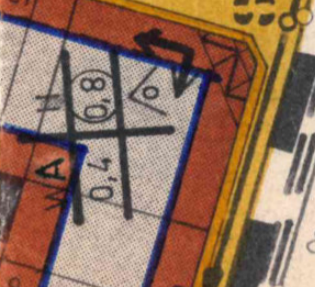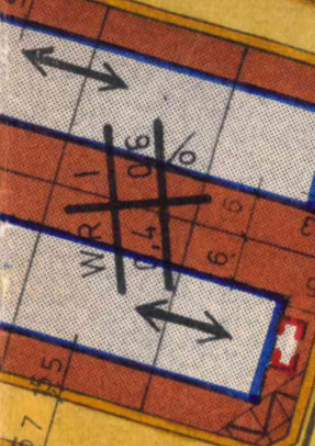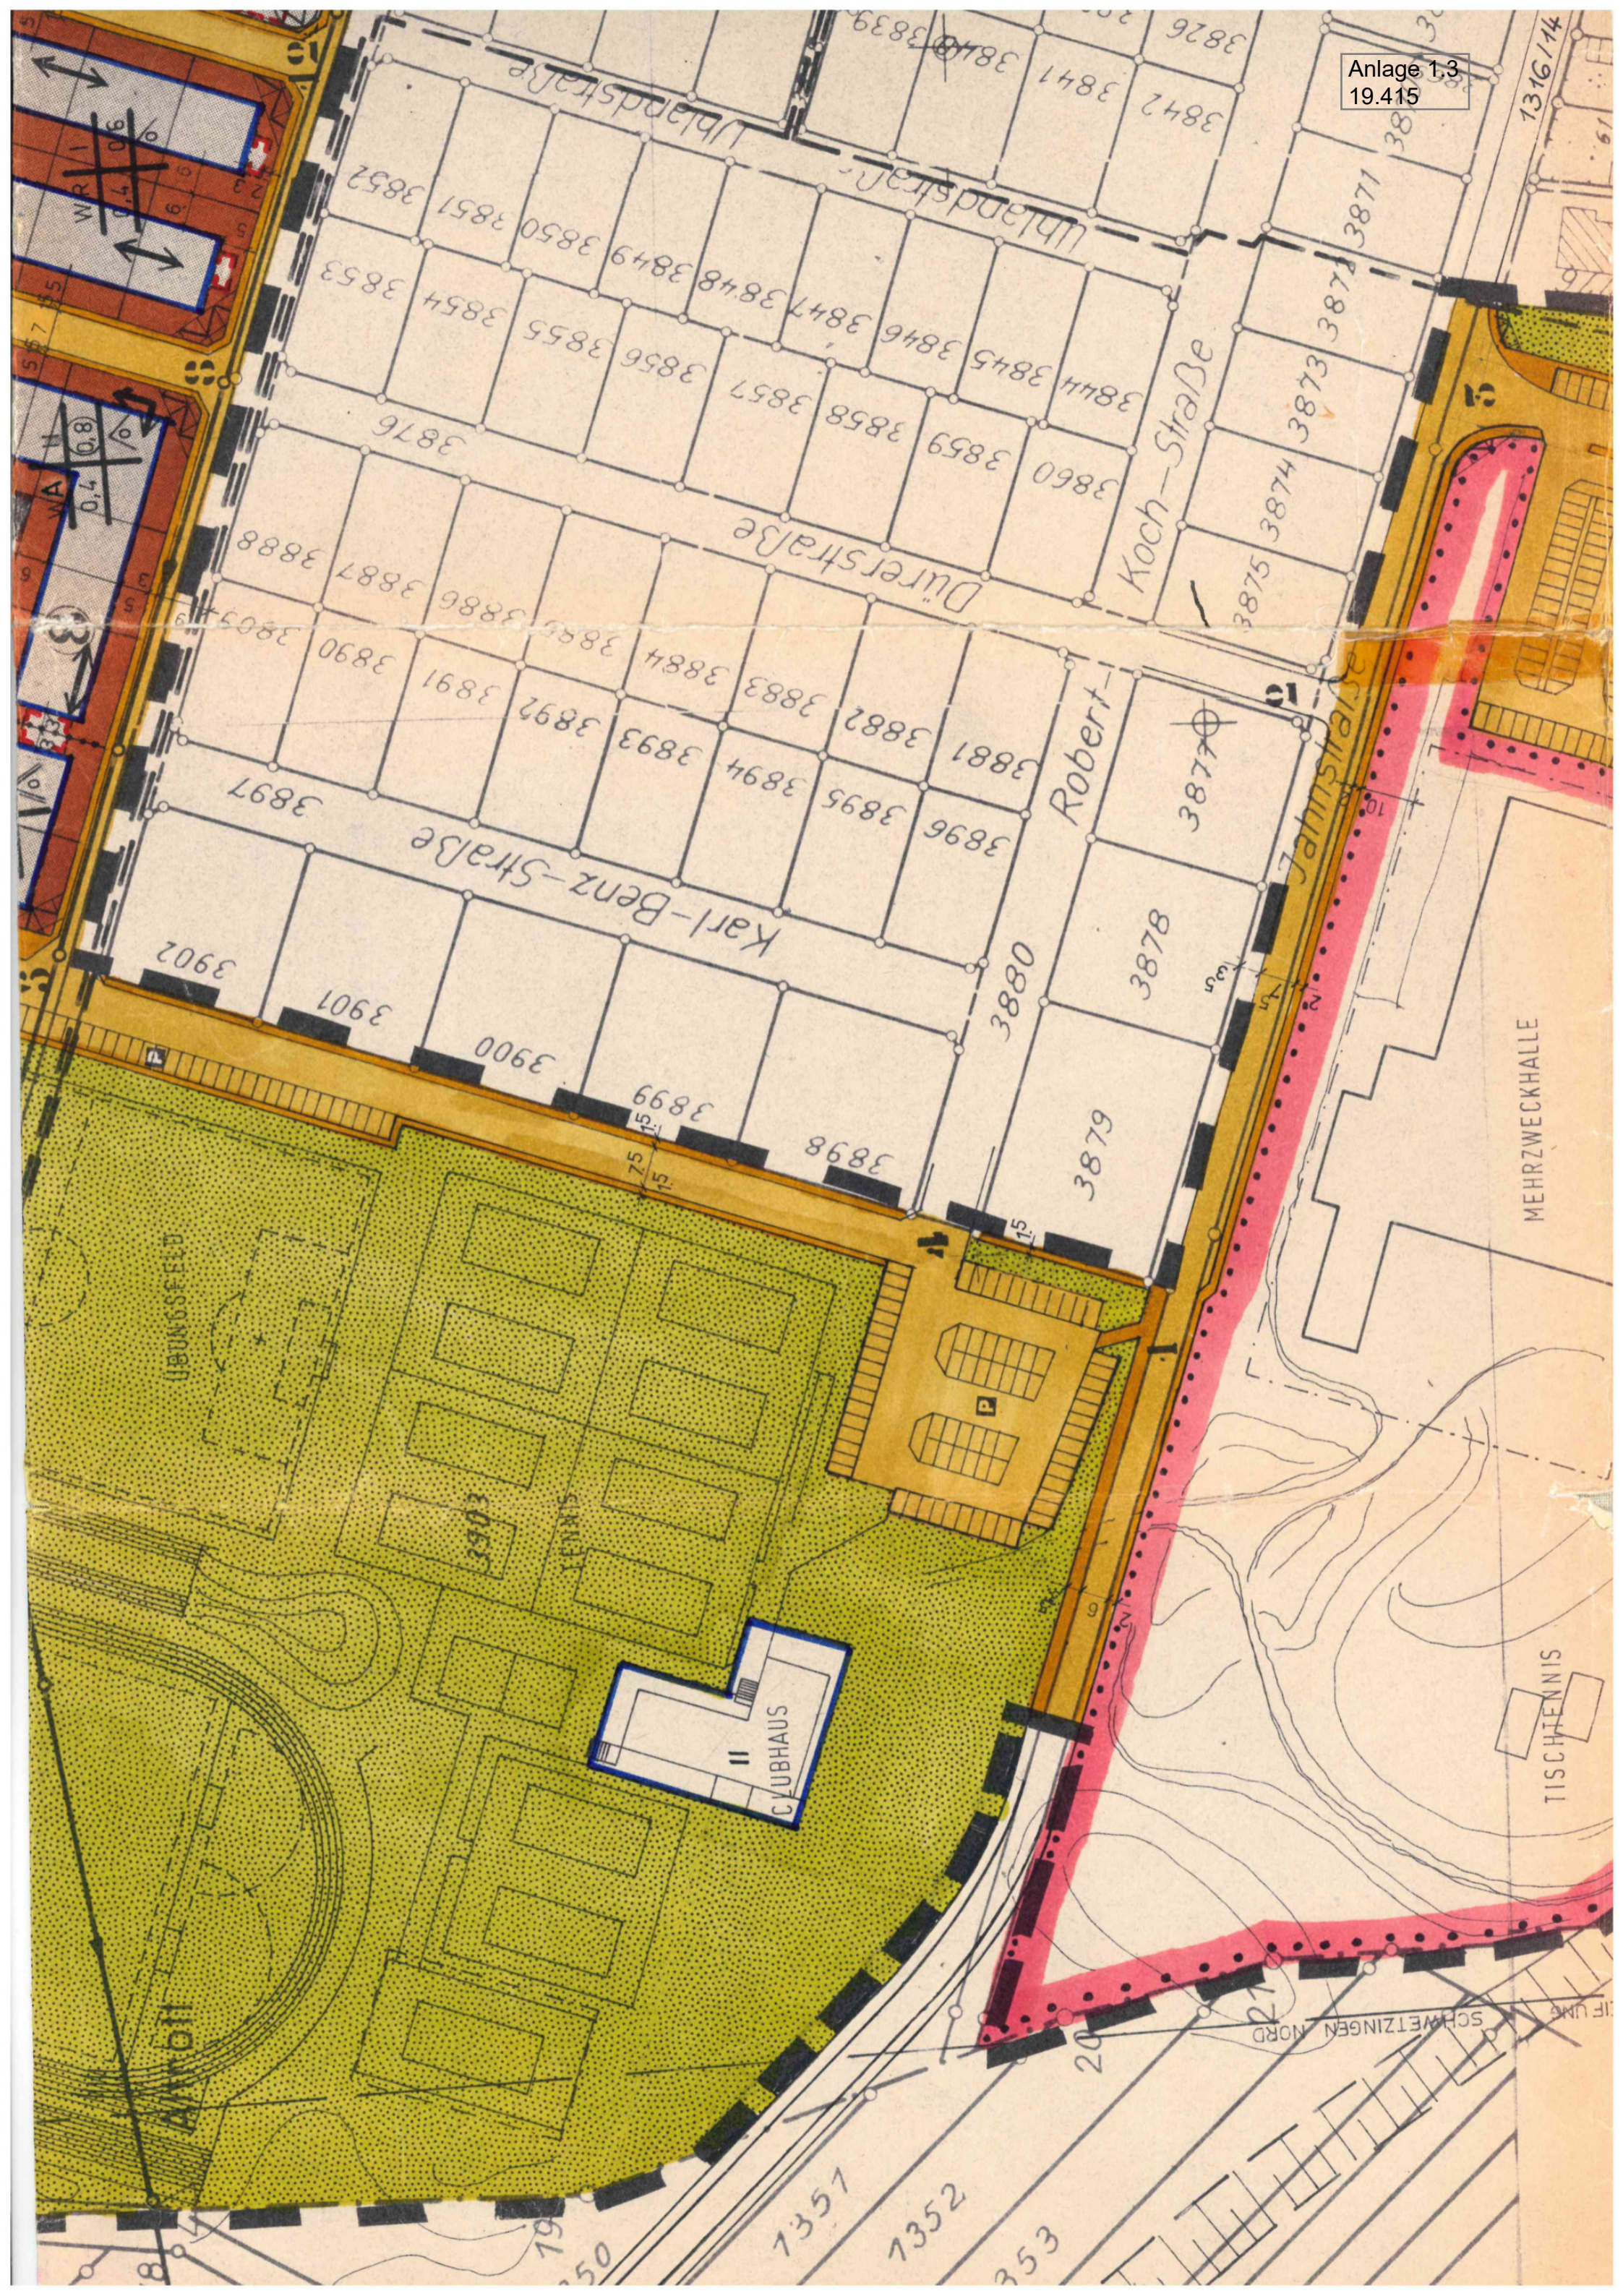



Anlage: 2  
Bericht: 19.0415  
Lageplan

**Zusatzbelastung**

Edeka Lebensmittelmarkt  
Jahnstraße  
68723 Plankstadt

**Objektlegende:**

+	Punktquelle
—	Linienquelle
▨	Flächenquelle
▭	Parkplatz
▭	Haus
—	Schirm
▭	3D-Reflektor
▨	Bewuchs
▭	Bodenabsorption
—	Höhenlinie
⊗	Immissionspunkt
⊕	Hausbeurteilung
□	Rechengebiet

Maßstab: 1 : 1700

**Auftraggeber:**

EDEKA  
Grundstücksverwaltung mbH  
Edekastr. 1

**77656 Offenburg**


erstellt durch:

**Dipl.-Ing. Ch. Malo**

**INGENIEURBÜRO FÜR BAUPHYSIK**  
Dipl.-Ing. Ch. Malo  
Michelsbergstraße 4  
D-67098 Bad Dürkheim

Tel: 06322/9419513  
Fax: 06322/9419747

Bad Dürkheim, den 19.09.2019

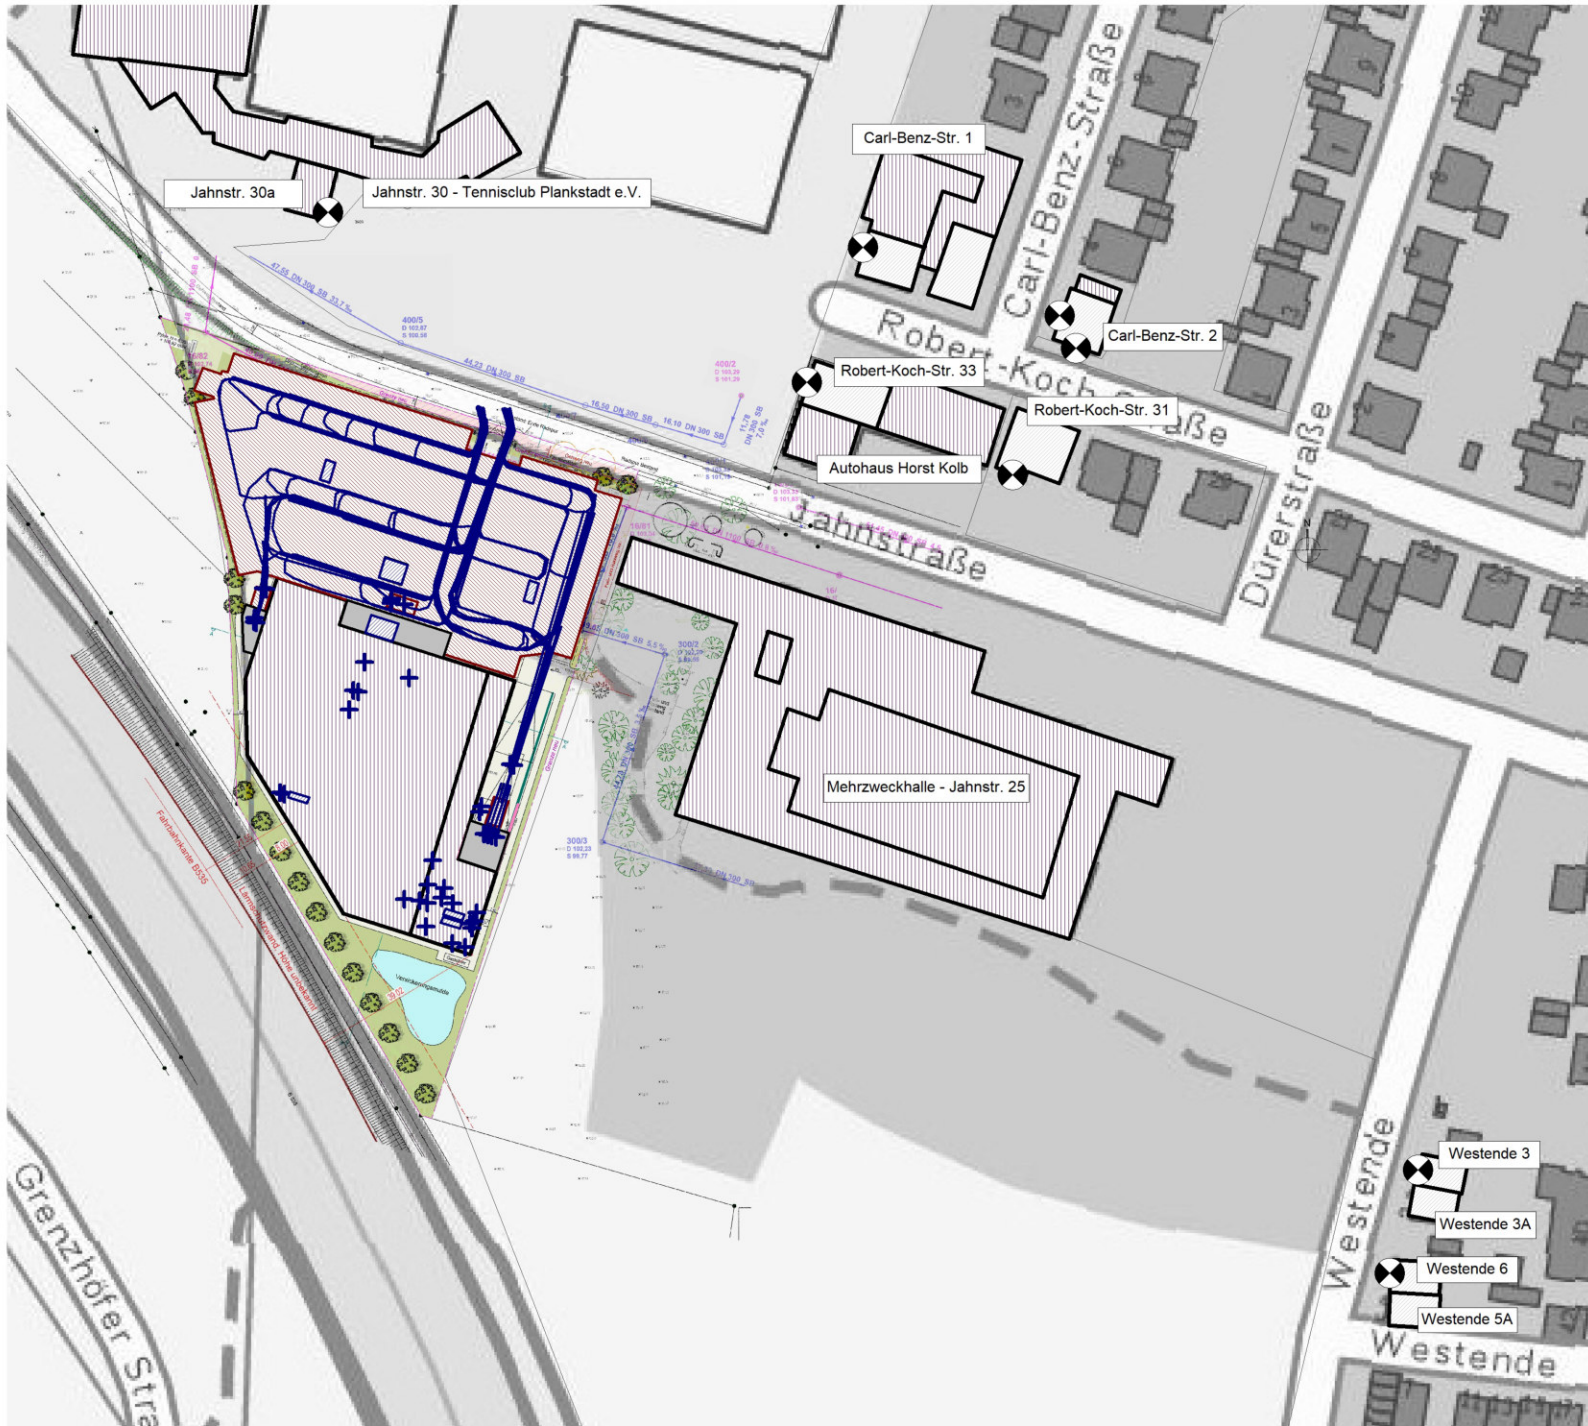




**Allgemeine Berechnungsparameter:**

Land	Deutschland (TA-Lärm)
Straße streng nach RLS 90	an
Schiene streng nach Schall 03	an
max. Fehler (dB)	0,0
max. Suchradius (m)	2500,0
Mindestabstand Quelle - Immis.-Ort	0,0
<b>Aufteilung:</b>	
Rasterfaktor	0,5
max. Abschnittslänge	1000,0
min. Abschnittslänge	1,0
min. Abschnittslänge (%)	0,0
proj. Linienquelle	an
proj. Flächenquelle	an
<b>Bezugszeit:</b>	
Bezugszeit Tag (min)	960
Bezugszeit Nacht (min)	60
Zuschlag Tag (dB)	0,0
Zuschlag Ruhezeit (dB)	6,0
Zuschlag Nacht (dB)	0,0
<b>DGM:</b>	
Standardhöhe (m)	10,0
Suchradius für Höhenlinien (m)	-
Geländemodell	Triangulation
<b>Reflektion:</b>	
max. Reflektionsordnung	2
Suchradius für Reflektoren um Quelle (m)	2500,0
Suchradius für Reflektoren um Immis.-Ort (m)	2500,0
max. Abstand Quelle – Immis.-Ort (m)	2500,0
Mindestabstand Immis.-Ort – Reflektor (m)	1,0
Mindestabstand Quelle - Reflektor	0,0
Industrie (ISO 9613)	
Seitenbeugung	Mehrere Objekte
Hin. in FQ schirmen nicht ab	an
<b>Abschirmung:</b>	
Mit Bodendämpfung über Schirm	Dz. Mit Begrenzung
Schirmberechnungskoeff. C1	3,0
Schirmberechnungskoeff. C2	20,0
Schirmberechnungskoeff. C3	0,0
Temperatur (°C)	10,0
rel. Luftfeuchte (%)	70,0
Windgeschwindigkeit (m/s)	3,0
Mitwindwetterlage	an



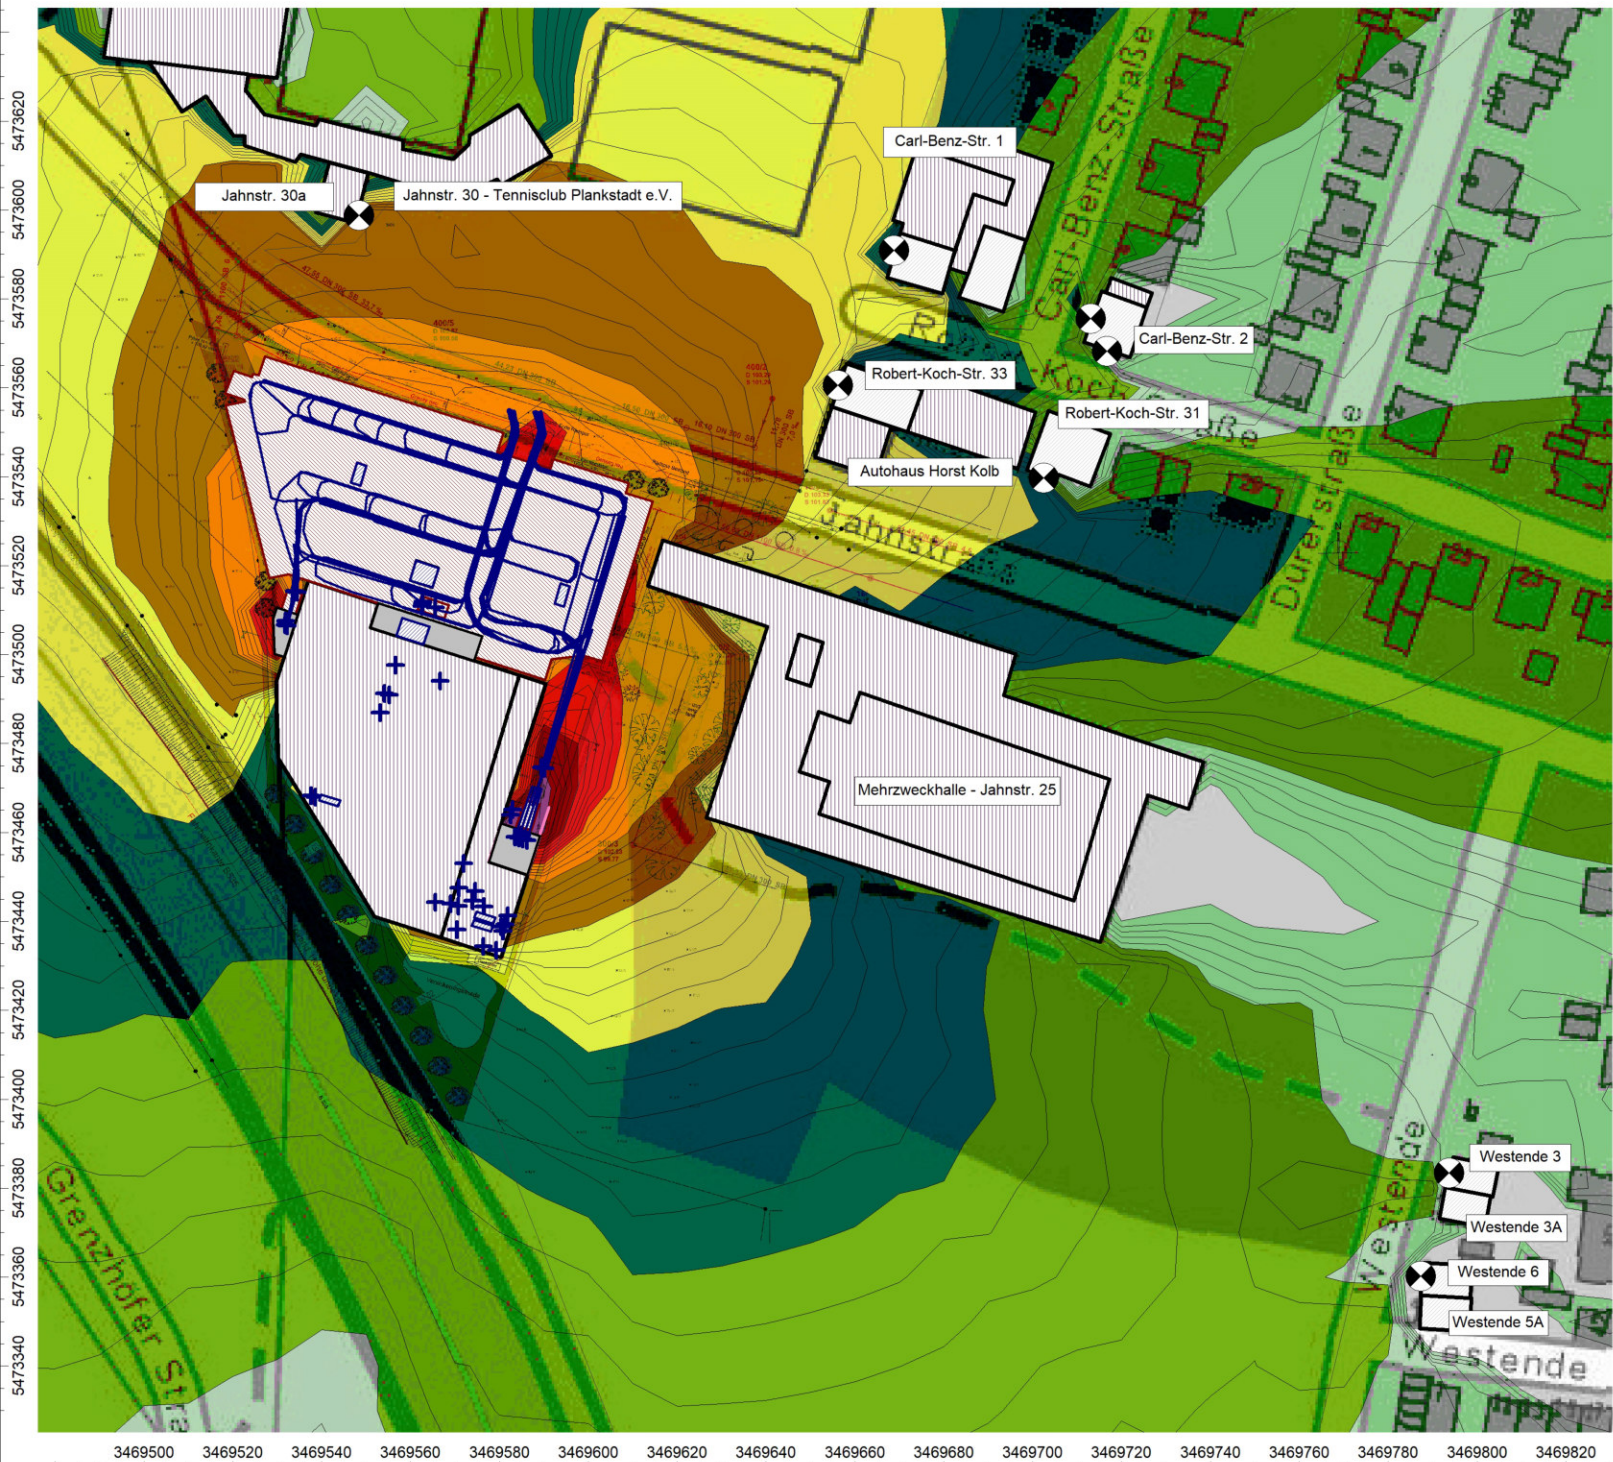

Anlage: 4.1  
 Bericht: 19.0415  
 Pegelbeurteilungskarte: Tag  
 Rasterhöhe: 4 m über Gelände

**Zusatzbelastung**

**Edeka Lebensmittelmarkt  
 Jahnstraße  
 68723 Plankstadt**

**Legende:**

- ... ≤ 35.0
- 35.0 < ... ≤ 40.0
- 40.0 < ... ≤ 45.0
- 45.0 < ... ≤ 50.0
- 50.0 < ... ≤ 55.0
- 55.0 < ... ≤ 60.0
- 60.0 < ... ≤ 65.0
- 65.0 < ... ≤ 70.0
- 70.0 < ... ≤ 75.0
- 75.0 < ... ≤ 80.0
- 80.0 < ...

Maßstab: 1 : 1700

**Auftraggeber:**

EDEKA  
 Grundstücksverwaltungsgesellschaft mbH  
 Edekastr. 1  
**77656 Offenburg**

erstellt durch:

**Dipl.-Ing. Ch. Malo**

**INGENIEURBÜRO FÜR BAUPHYSIK**  
 Dipl.-Ing. Ch. Malo  
 Michelsbergstraße 4  
**D-67098 Bad Dürkheim**

Tel: 06322/9419513  
 Fax: 06322/9419747

Bad Dürkheim, den 19.09.2019





Anlage: 4.2  
 Bericht: 19.0415  
 Pegelbeurteilungskarte: Nacht  
 Rasterhöhe: 4 m über Gelände

**Zusatzbelastung**

**Edeka Lebensmittelmarkt  
 Jahnstraße  
 68723 Plankstadt**

**Legende:**

- ... ≤ 35.0
- 35.0 < ... ≤ 40.0
- 40.0 < ... ≤ 45.0
- 45.0 < ... ≤ 50.0
- 50.0 < ... ≤ 55.0
- 55.0 < ... ≤ 60.0
- 60.0 < ... ≤ 65.0
- 65.0 < ... ≤ 70.0
- 70.0 < ... ≤ 75.0
- 75.0 < ... ≤ 80.0
- 80.0 < ...

Maßstab: 1 : 1700

**Auftraggeber:**

EDEKA  
 Grundstücksverwaltungsgesellschaft mbH  
 Edekastr. 1  
**77656 Offenburg**

erstellt durch:

**Dipl.-Ing. Ch. Malo**

**INGENIEURBÜRO FÜR BAUPHYSIK**  
 Dipl.-Ing. Ch. Malo  
 Michelsbergstraße 4  
**D-67098 Bad Dürkheim**

Tel: 06322/9419513  
 Fax: 06322/9419747

Bad Dürkheim, den 19.09.2019



Punktschallquellen

Bezeichnung	ID	Schallleistung Lw		Type	Lw/Li Wert	norm. [dB(A)]	Korrektur		Schalldämmung R	Dämpfung	Tag (min)	Ruhe (min)	Nachts (min)	K0 (dB)	Freq. (Hz)	Richtw.	Höhe (m)	Koordinaten		
		Tag [dB(A)]	Abend [dB(A)]				Nacht [dB(A)]	X (m)										Y (m)	Z (m)	
Abluft Bäckerei	102011	70	70	Lw	70		0	0			780	180	0	0	500	(keine)	1	3469555	5473491	17,50
Abluft Behindernten WC	102011	49	49	Lw	49		0	0			780	180	0	0	500	(keine)	1	3469557	5473494	17,50
Abluft Eis	102011	59	59	Lw	59		0	0			780	180	0	0	500	(keine)	1	3469572	5473453	17,50
Zuluft Kältemaschinenraum	102011	60	60	Lw	60		0	0			780	180	0	0	500	(keine)	1	3469571	5473443	17,50
Abluft Kältemaschinenraum	102011	60	60	Lw	60		0	0			780	180	0	0	500	(keine)	1	3469569	5473444	17,50
Zuluft Lüftungsanlage Markt	102011	65	65	Lw	65		0	0			780	180	0	0	500	(keine)	1	3469581	5473438	17,50
Abluft Lüftungsanlage Markt	102011	65	65	Lw	65		0	0			780	180	0	0	500	(keine)	1	3469581	5473438	17,50
Abluft Metzger WC Damen	102011	49	49	Lw	49		0	0			780	180	0	0	500	(keine)	1	3469579	5473434	17,50
Abluft Metzger WC Herren	102011	49	49	Lw	49		0	0			780	180	0	0	500	(keine)	1	3469576	5473434	17,50
Zuluft Metzgerei	102011	70	70	Lw	70		0	0			780	180	0	0	500	(keine)	1	3469571	5473448	17,50
Zuluft Mopros-Kühlraum	102011	60	60	Lw	60		0	0			780	180	0	0	500	(keine)	1	3469575	5473447	17,50
Abluft Mopros-Kühlraum	102011	60	60	Lw	60		0	0			780	180	0	0	500	(keine)	1	3469574	5473445	17,50
Abluft Obst-Gemüse	102011	61	61	Lw	61		0	0			780	180	0	0	500	(keine)	1	3469563	5473487	17,50
Abluft Personal WC Damen	102011	49	49	Lw	49		0	0			780	180	0	0	500	(keine)	1	3469577	5473443	17,50
Abluft Personal WC Herren	102011	49	49	Lw	49		0	0			780	180	0	0	500	(keine)	1	3469582	5473441	17,50
Abluft Spülküche	102011	70	70	Lw	70		0	0			780	180	0	0	500	(keine)	1	3469570	5473438	17,50
Abluft Theke	102011	76	76	Lw	76		0	0			780	180	0	0	500	(keine)	1	3469566	5473444	17,50
Abluft Verbandsiger Bäckerei	102011	59	59	Lw	59		0	0			780	180	0	0	500	(keine)	1	3469554	5473491	17,50
Abluft WC Bäckerei	102011	49	49	Lw	49		0	0			780	180	0	0	500	(keine)	1	3469557	5473498	17,50
Papierpresse	102061	74,2	74,2	Lw	74,2		0	0			960	0	0	0	500	(keine)	1,5	3469563	5473464	10,36
Zu- und Abluft Sprinkleranlage Markt	102011	60	60	Lw	60		0	0			780	180	0	0	500	(keine)	1	3469580	5473439	17,50
Drogerie Abluft Lüftungsanlage	102011	65	65	Lw	65		0	0			780	180	0	0	500	(keine)	1	3469538	5473468	17,50
Drogerie Abluft Lüftungsanlage	102011	65	65	Lw	65		0	0			780	180	0	0	500	(keine)	1	3469538	5473468	17,50
Drogerie Hallen Lkw	10601061	81,8	81,8	Lw	81,8		0	0			60	0	0	0	500	(keine)	1	3469534	5473514	11,00
Drogerie Hallen Lkw	10601061	97	97	Lw	97		0	0			60	0	0	0	500	(keine)	1	3469534	5473514	11,00
Drogerie Hallen Lkw Kühl	10601051	77,5	77,5	Lw	77,5		0	0			15	0	0	0	500	(keine)	3	3469534	5473514	13,00
Drogerie Ladebordwand Lkw	10601051	90,8	77,8	Lw	77,5		13	0			60	0	0	0	500	(keine)	1,2	3469532	5473507	11,20
Drogerie Roll beladen	10601051	90,4	77,4	Lw	77,4		13	0			60	0	0	0	500	(keine)	1,2	3469532	5473507	11,20
Drogerie Roll entladen	10601051	81,8	81,8	Lw	81,8		0	0			60	0	0	0	500	(keine)	1,2	3469532	5473507	11,20
Hallen Lkw	102071	97	97	Lw	97		0	0			60	30	0	0	500	(keine)	3	3469589	5473475	10,11
Hallen Lkw KÜHl	102061	77,5	77,5	Lw	77,5		0	0			420	180	0	0	500	(keine)	1,2	3469580	5473474	12,11
Ladebordwand Lkw	102061	98,6	87,6	Lw	87,6		6	6			420	180	0	0	500	(keine)	1,2	3469585	5473459	9,99
Paletten entladen	102061	91,6	91,6	Lw	91,6		0	0			420	180	0	0	500	(keine)	1,2	3469584	5473459	9,98
Paletten beladen	102061	85,9	85,9	Lw	85,9		8,5	8,5			420	180	0	0	500	(keine)	1,2	3469583	5473459	9,97
Roll entladen	102061	86,3	86,3	Lw	86,3		8,5	8,5			420	180	0	0	500	(keine)	1,2	3469586	5473458	9,98
Roll beladen	102061	86	86	Lw	86		0	0			420	180	0	0	500	(keine)	1,2	3469585	5473459	9,98
Laden Lkw Müll	102061	81,8	81,8	Lw	81,8		0	0			120	0	0	0	500	(keine)	1	3469583	5473458	9,99
Hallen Lkw Bäckerei	102061	77,5	77,5	Lw	77,5		0	0			60	60	0	0	500	(keine)	1,2	3469566	5473511	11,20
Ladebordwand Lkw Bäckerei	102061	84,8	84,8	Lw	84,8		7	7			60	60	0	0	500	(keine)	1,2	3469563	5473511	11,20
Roll beladen Bäckerei	102061	84,4	84,4	Lw	84,4		7	7			60	60	0	0	500	(keine)	1,2	3469563	5473511	11,20
Roll entladen Bäckerei	102061	99,5	99,5	Lw	99,5		0	0			0	0	0	0	500	(keine)	1,2	3469563	5473512	11,20
Spitzenpegel_Position_1_Turenschlag Pkw	103021	103	103	Lw	103		0	0			0	0	0	0	500	(keine)	1	3469539	5473564	11,00
Spitzenpegel_Position_2_Lkw_Bremse	103021	103	103	Lw	103		0	0			0	0	0	0	500	(keine)	1	3469539	5473564	11,00
Spitzenpegel_Position_1_Turenschlag Pkw	103001	99,5	99,5	Lw	99,5		0	0			0	0	0	0	500	(keine)	1	3469531	5473531	11,00



Linien-schallquellen (1)

Bezeichnung	ID	Schallleistung Lw		Schallleistung Lw'		Schallleistung Lw	Schalldämmung R	Fläche (m²)	Dämpfung	Einwirkzeit		K0 (dB)	Freq. (Hz)	Richtw.	Anzahl Tag		Bew. Punktkquellen		Geschw. (km/h)
		Tag	Abend	Nacht	Tag					Abend	Nacht				Tag	Nacht	Abend	Nacht	
Abfahrt LKW	102071	82,9	82,9	82,9	63	63				420	180	0	500	(keine)	1	1	0	10	
Abfahrt LKW Kühl	102071	76,9	76,9	57	63	57				240	120	0	500	(keine)	1	1	0	10	
Abfahrt LKW Müll	102071	83	83	83	63	63				120	0	0	500	(keine)	1	1	0	10	
Drogerie Abfahrt LKW	10601061	83	83	63	63	63				60	0	0	500	(keine)	1	1	0	10	
Drogerie Abfahrt LKW Müll	10601061	74	74	-26	54	54				60	0	0	500	(keine)	1	1	0	10	
Drogerie Abfahrt LKW Müll	10601061	83	83	63	63	63				60	0	0	500	(keine)	1	1	0	10	
Drogerie Rangieren LKW	10601061	76,2	76,2	-23,8	63	63				60	0	0	500	(keine)	1	1	0	4	
Drogerie Rangieren LKW Müll	10601061	71,2	71,2	-28,8	58	58				60	0	0	500	(keine)	1	1	0	4	
Drogerie Rangieren LKW Müll	10601061	76,2	76,2	-23,8	63	63				60	0	0	500	(keine)	1	1	0	4	
Drogerie Roll Roll beladen	10601051	88	75	75	80,6	87,6				60	0	0	500	(keine)	1	1	0	4	
Drogerie Roll Roll entladen	10601051	88	75	75	80,6	87,6				60	0	0	500	(keine)	1	1	0	4	
Drogerie Sprinter Rampe	10601061	78,1	78,1	78,1	55	55				60	0	0	500	(keine)	1	1	0	4	
Drogerie Zufahrt Lkw	10601061	82,4	82,4	82,4	63	63				120	120	0	500	(keine)	1	1	0	4	
Drogerie Zufahrt Lkw Müll	10601061	82,4	82,4	82,4	63	63				60	0	0	500	(keine)	1	1	0	4	
P01_5	102081	71,8	66,7	52,7	52,7	52,7				120	0	0	500	(keine)	1	1	0	4	
P02_6	102081	73,9	73,9	66	53,5	53,5				840	120	0	500	(keine)	1	1	0	4	
P03_6	102081	75	69,1	53,5	53,5	53,5				840	120	0	500	(keine)	1	1	0	4	
P04_6	102081	74,8	74,8	68,9	53,5	53,5				840	120	0	500	(keine)	1	1	0	4	
P05_6	102081	76,2	76,2	70,3	53,5	53,5				840	120	0	500	(keine)	1	1	0	4	
P06_6	102081	76,1	76,1	70,2	53,5	53,5				840	120	0	500	(keine)	1	1	0	4	
P07_5	102081	74,9	74,9	68,8	52,7	52,7				840	120	0	500	(keine)	1	1	0	4	
P08_5	102081	75,3	75,3	69,4	53,5	53,5				840	120	0	500	(keine)	1	1	0	4	
P09_5	102081	73,8	73,8	68,7	52,7	52,7				840	120	0	500	(keine)	1	1	0	4	
P10_5	102081	72,9	72,9	67,8	52,7	52,7				840	120	0	500	(keine)	1	1	0	4	
P11_5	102081	71,9	71,9	66,8	52,7	52,7				840	120	0	500	(keine)	1	1	0	4	
P12_5	102081	73,9	73,9	68,8	52,7	52,7				840	120	0	500	(keine)	1	1	0	4	
P13_5	102081	73,4	73,4	68,3	52,7	52,7				840	120	0	500	(keine)	1	1	0	4	
P14_5	102081	72,5	72,5	67,4	52,7	52,7				840	120	0	500	(keine)	1	1	0	4	
P15_5	102081	70,6	65,5	52,7	52,7	52,7				840	120	0	500	(keine)	1	1	0	4	
P16_6	102081	72	72	66,1	53,5	53,5				840	120	0	500	(keine)	1	1	0	4	
P17_6	102081	73,6	73,6	67,7	53,5	53,5				840	120	0	500	(keine)	1	1	0	4	
P18_5	102081	72,5	72,5	67,4	52,7	52,7				840	120	0	500	(keine)	1	1	0	4	
P18_4	102081	72,5	72,5	68,5	51,7	51,7				840	120	0	500	(keine)	1	1	0	4	
P20_5	102081	74,5	74,5	69,4	52,7	52,7				840	120	0	500	(keine)	1	1	0	4	
P21_4	102081	73,3	73,3	68,2	51,7	51,7				840	120	0	500	(keine)	1	1	0	4	
P22_5	102081	73,5	73,5	68,4	52,7	52,7				840	120	0	500	(keine)	1	1	0	4	
P23_5	102081	72,5	72,5	67,4	52,7	52,7				840	120	0	500	(keine)	1	1	0	4	
P24_6	102081	73,6	73,6	67,7	53,5	53,5				840	120	0	500	(keine)	1	1	0	4	
P25_4	102081	73	73	68,9	51,7	51,7				840	120	0	500	(keine)	1	1	0	4	
P26_6	102081	74,7	74,7	68,8	53,5	53,5				840	120	0	500	(keine)	1	1	0	4	



Liminschallquellen (2)

Bezeichnung	ID	Schalleistung Lw		Schalleistung Lw'		Typ	Lw / Li Wert	norm. [dB(A)]	Korrektur		Schalldämmung R	Dämpfung	Einwirkzeit		K0 (dB)	Frequ. (Hz)	Richtw.	Anzahl		Geschw. (km/h)
		Tag	Abend	Nacht	Tag				Abend	Nacht			Tag	Nacht				Tag	Nacht	
P27_6	102081	75,6	75,8	69,9	53,5	Lw	47,6	5,9	5,9	0			840	0	500	(keine)				
P01_5_Nacht	102091	66,7	66,7	56,1	47,6	Lw	47,6	0	0	-10,6			120	0	500	(keine)				
P02_5_Nacht	102091	68	68	58,2	47,6	Lw	47,6	0	0	-9,8			0	0	500	(keine)				
P03_5_Nacht	102091	69,1	69,1	59,3	47,6	Lw	47,6	0	0	-9,8			0	0	500	(keine)				
P04_5_Nacht	102091	68,9	68,9	59,1	47,6	Lw	47,6	0	0	-9,8			0	0	500	(keine)				
P05_5_Nacht	102091	70,3	70,3	60,5	47,6	Lw	47,6	0	0	-9,8			0	0	500	(keine)				
P06_5_Nacht	102091	70,2	70,2	60,4	47,6	Lw	47,6	0	0	-10,6			0	0	500	(keine)				
P07_5_Nacht	102091	69,8	69,8	59,8	47,6	Lw	47,6	0	0	-10,6			0	0	500	(keine)				
P08_5_Nacht	102091	69,4	69,4	59,6	47,6	Lw	47,6	0	0	-9,8			0	0	500	(keine)				
P09_5_Nacht	102091	68,7	68,7	58,1	47,6	Lw	47,6	0	0	-10,6			0	0	500	(keine)				
P10_5_Nacht	102091	67,8	67,8	57,2	47,6	Lw	47,6	0	0	-10,6			0	0	500	(keine)				
P11_5_Nacht	102091	66,8	66,8	56,2	47,6	Lw	47,6	0	0	-10,6			0	0	500	(keine)				
P12_5_Nacht	102091	66,8	66,8	56,2	47,6	Lw	47,6	0	0	-10,6			0	0	500	(keine)				
P13_5_Nacht	102091	68,3	68,3	57,7	47,6	Lw	47,6	0	0	-10,6			0	0	500	(keine)				
P14_5_Nacht	102091	67,4	67,4	56,8	47,6	Lw	47,6	0	0	-10,6			0	0	500	(keine)				
P15_5_Nacht	102091	66,5	66,5	54,9	47,6	Lw	47,6	0	0	-10,6			0	0	500	(keine)				
P16_5_Nacht	102091	66,1	66,1	56,3	47,6	Lw	47,6	0	0	-9,8			0	0	500	(keine)				
P17_5_Nacht	102091	67,7	67,7	57,9	47,6	Lw	47,6	0	0	-9,8			0	0	500	(keine)				
P18_5_Nacht	102091	67,4	67,4	56,8	47,6	Lw	47,6	0	0	-10,6			0	0	500	(keine)				
P19_4_Nacht	102091	68,5	68,5	57	47,6	Lw	47,6	0	0	-11,5			0	0	500	(keine)				
P20_5_Nacht	102091	69,4	69,4	58,8	47,6	Lw	47,6	0	0	-10,6			0	0	500	(keine)				
P21_4_Nacht	102091	69,2	69,2	57,7	47,6	Lw	47,6	0	0	-10,6			0	0	500	(keine)				
P22_5_Nacht	102091	68,4	68,4	56,8	47,6	Lw	47,6	0	0	-11,5			0	0	500	(keine)				
P23_5_Nacht	102091	67,4	67,4	56,8	47,6	Lw	47,6	0	0	-10,6			0	0	500	(keine)				
P24_6_Nacht	102091	67,7	67,7	57,9	47,6	Lw	47,6	0	0	-9,8			0	0	500	(keine)				
P25_4_Nacht	102091	66,9	66,9	57,4	47,6	Lw	47,6	0	0	-9,8			0	0	500	(keine)				
P26_6_Nacht	102091	68,8	68,8	59	47,6	Lw	47,6	0	0	-11,5			0	0	500	(keine)				
P27_6_Nacht	102091	69,9	69,9	60,1	47,6	Lw	47,6	0	0	-9,8			0	0	500	(keine)				
Rangieren LKW	102071	80,7	80,7	-19,3	63	Lw-PQ	99	0	0	0			420	180	500	(keine)		1	0	4
Rangieren LKW Kühl	102071	78,6	78,6	-21,4	61	Lw-PQ	97	0	0	0			240	120	500	(keine)		1	0	4
Rangieren LKW Müll	102071	80,7	80,7	-19,3	63	Lw-PQ	99	0	0	0			420	180	500	(keine)		1	0	4
Roll Paletten beladen	102061	75	75	64,6	64,6	Lw	75	0	0	0			120	0	500	(keine)				
Roll Paletten entladen	102061	81	81	75	70,6	Lw	75	0	0	0			420	180	500	(keine)				
Roll Rollli beladen	102061	83,5	83,5	75	73,1	Lw	75	6	6	0			420	180	500	(keine)				
Roll Rollli entladen	102061	83,5	83,5	75	73,1	Lw	75	8,5	8,5	0			420	180	500	(keine)				
Sprinter-Rampe	102071	76,6	76,6	76,6	55	Lw	55	0	0	0			420	180	500	(keine)				
Zu-Abfahrt LKW Bäckerei	102071	85,4	85,4	85,4	63	Lw	63	0	0	0			240	120	500	(keine)				
Zufahrt LKW	102071	82,2	82,2	82,2	63	Lw	63	0	0	0			60	60	500	(keine)				
Zufahrt LKW Kühl	102071	76,2	76,2	-23,8	57	Lw-PQ	97	0	0	0			420	180	500	(keine)		1	0	10
Zufahrt LKW Müll	102071	82,2	82,2	82,2	63	Lw	63	0	0	0			120	0	500	(keine)				



Flächenschallquellen horizontal

Bezeichnung	ID	Schalleistung Lw			Schalleistung Lw*			Typ	Lw/LI Wert	Korrektur			Schalldämmung		Einwirkzeit		KO (dB)	Freq. (Hz)	Richtw.
		Tag [dB(A)]	Abend [dB(A)]	Nacht [dB(A)]	Tag [dB(A)]	Abend [dB(A)]	Nacht [dB(A)]			Tag [dB(A)]	Abend [dB(A)]	Nacht [dB(A)]	R	Fläche (m²)	Tag (min)	Nacht (min)			
EKW-Box 2: Tag	I0408001	84,4	84,4	84,4	74,3	74,3	74,3	Lw	90,4	0	0	0	6	840	120	0	500	(keine)	
EKW-Box 2: Nacht	I0409001	84,4	84,4	75,3	74,3	74,3	65,2	Lw	90,4	0	0	-9,1	6	0	0	60	0	500	(keine)
Kondensator 1	I04011	75	75	70	67	67	62	Lw	75	0	0	-5		780	180	60	0	500	(keine)
Kondensator 2	I04011	75	75	70	67	67	62	Lw	75	0	0	-5		780	180	60	0	500	(keine)
Terrasse Bäckerei	I04021	83	83	63	66,7	66,7	52	Lw	83	0	0	-5		780	180	60	0	500	(keine)
EKW-Box 2: Tag	I0408001	84,4	84,4	84,4	74,3	74,3	74,3	Lw	90,4	0	0	0	6	840	120	0	0	500	(keine)
EKW-Box 2: Nacht	I0409001	84,4	84,4	87,4	73,5	73,5	73,5	Lw	90,4	0	0	0	3	840	120	0	0	500	(keine)
EKW-Box 2: Nacht	I0409001	87,4	87,4	78,3	73,5	73,5	64,4	Lw	90,4	0	0	-9,1	3	0	0	60	0	500	(keine)

Flächenschallquellen Parkplatz

Bezeichnung	ID	Typ	Schalleistung Lw			Anzahl	Steipl/BezGrf	Beweg/h/BezGr.			Zuschlag Art			Berechnung		Einwirkzeit	
			Tag [dB(A)]	Ruhe [dB(A)]	Nacht [dB(A)]			Tag	Ruhe	Nacht	Kpa	Kstb	nach	Tag (min)	Ruhe (min)	Nacht (min)	
Parkplatz Edeka+Drogene Tag	I02081	Ind	91,9	91,9	-51,8	1950	0,079	0,079	0,07	0	0	7	0	840	120	0	
Parkplatz Edeka+Drogene Nacht	I02091	Ind	-51,8	-51,8	79,9	1950	0	0	0,005	0	0	0	EKW	0	0	60	
Parkplatz Edeka Sprinter Rampe	I02071	Ind	70	70	-51,8	1	2	2	0	0	4	0	P+R	240	120	0	
Parkplatz Edeka Sprinter Eingang	I02071	Ind	70	70	-51,8	1	2	2	0	0	4	0	P+R	60	60	0	
Drogene Parken Sprinter Rampe	I0301061	Ind	70	70	-51,8	1	2	2	0	0	4	0	P+R	120	120	0	