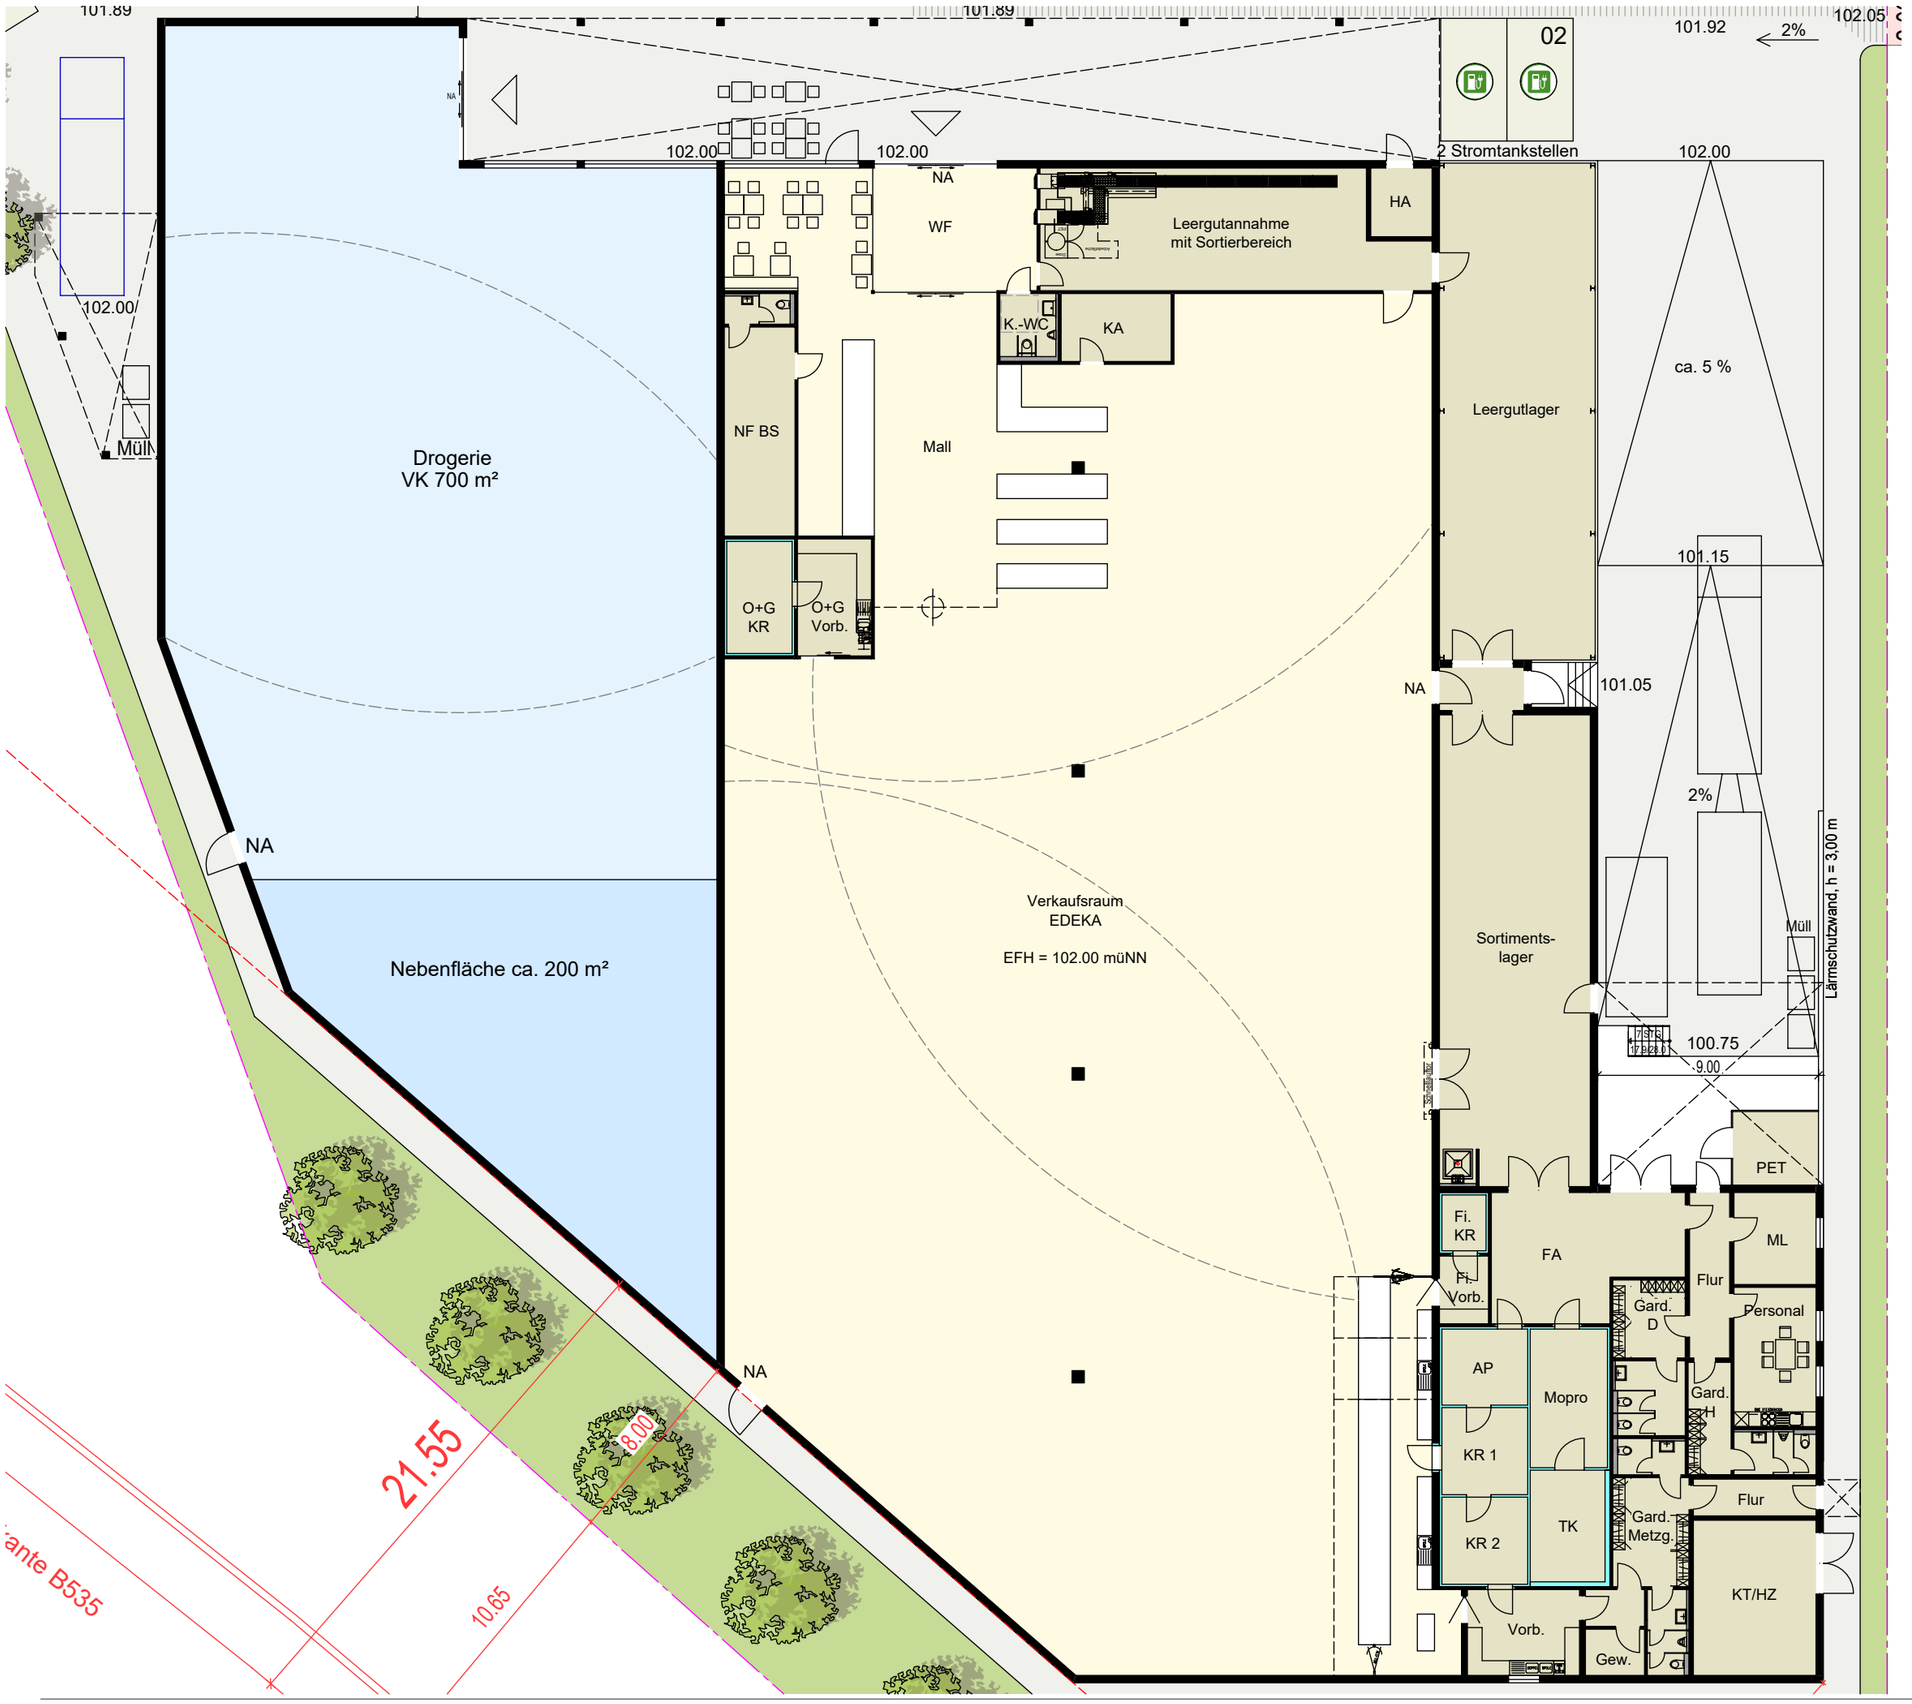

Legende:

VK-Flächen:	
VK Lebensmittelmarkt	ca. 1.350 m²
Windfang	ca. 30 m²
Mall	ca. 50 m²
Backshop	ca. 70 m²
Summe VK	ca. 1.500 m²
NF Lebensmittelmarkt EG	ca. 580 m²
Gesamtfläche EDEKA	**ca. 2.080 m²**
PET-Lager	ca. 10 m²
Leergutlager kalt	ca. 125 m²
VK Drogerie	ca. 700 m²
NF Drogerie	ca. 200 m²
PKW-Kundenstellplätze	130
Fahrrad-Stellplätze	48
Grundstücksgröße	ca. 10.100 m²

GRUNDRISS _ p 441